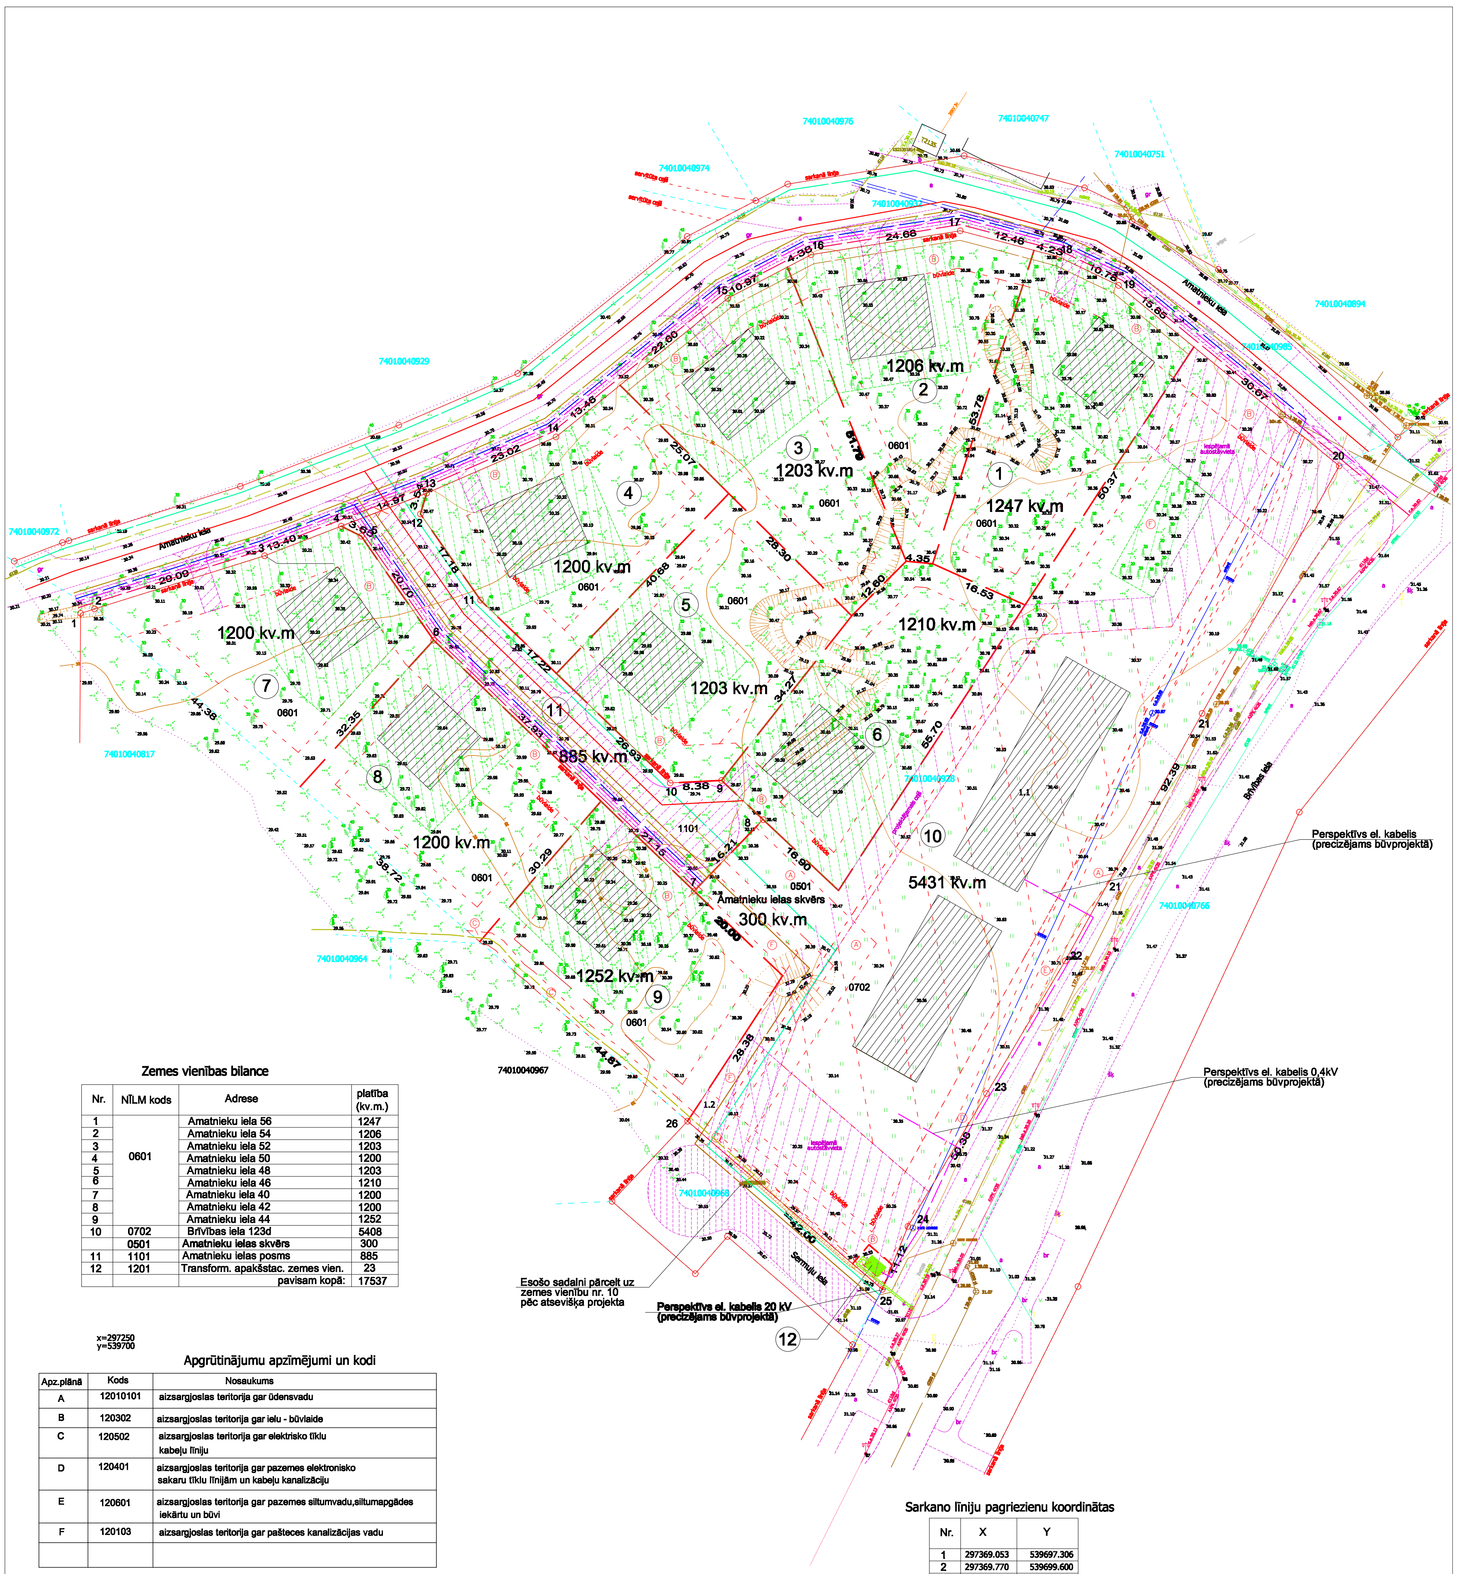

Zemes vienības bilance

Nr.	NĪLM kods	Adrese	platība (kv.m.)
1	0601	Amatnieku iela 56	1247
2		Amatnieku iela 54	1206
3		Amatnieku iela 52	1203
4		Amatnieku iela 50	1200
5		Amatnieku iela 48	1203
6		Amatnieku iela 46	1210
7		Amatnieku iela 40	1200
8		Amatnieku iela 42	1200
9		Amatnieku iela 44	1252
10	0702	Brīvības iela 123d	5408
	0501	Amatnieku ielas skvērs	300
11	1101	Amatnieku ielas posms	885
12	1201	Transform. apakšstac. zemes vien.	23
		pavisam kopā:	17537

x=297250
y=539700

Apgrūtinājumu apzīmējumi un kodi

Apz.plānā	Kods	Nosaukums
A	12010101	aizsargjoslas teritorija gar ūdensvadu
B	120302	aizsargjoslas teritorija gar ielu - būvlaide
C	120502	aizsargjoslas teritorija gar elektrisko tīklu kabeļu līniju
D	120401	aizsargjoslas teritorija gar pazemes elektronisko sakaru tīklu līnijām un kabeļu kanalizāciju
E	120601	aizsargjoslas teritorija gar pazemes siltumvadu,siltumapgādes iekārtu un būvi
F	120103	aizsargjoslas teritorija gar pašteces kanalizācijas vadu

Zemes īpašumu adreses, platības, lietošanas mērķi, apgrūtinājumi (platība norādīta kv.m)

Nr.	Adrese	Zemes vienības platība kv.m	Lietošanas mērķa kods	A	B	C	D	E	F
1.	Amatnieku iela 56	1247	0601	——	181	——	——	——	——
2.	Amatnieku iela 54	1206	0601	——	236	——	——	——	——
3.	Amatnieku iela 52	1203	0601	——	194	——	——	——	——
4.	Amatnieku iela 50	1200	0601	——	414	——	——	——	——
5.	Amatnieku iela 48	1203	0601	——	188	——	——	——	——
6.	Amatnieku iela 46	1210	0601	——	57	——	——	——	——
7.	Amatnieku iela 40	1200	0601	——	370	——	——	——	——
8.	Amatnieku iela 42	1200	0601	——	228	3	——	——	——
9.	Amatnieku iela 44	1252	0601	——	126	83	——	——	——
10.	Brīvības iela 123d	5408	0702	528	1228	41	279	——	400
	Amatnieku ielas skvērs	300	0501	182	——	——	——	——	116
11.	Amatnieku ielas posms	885	1101	——	——	——	——	17	——
12.	Transform. apakšstac. z. vien.	23	1201	23	23	3	——	——	6
Kopā:		17537	——	733	3245	130	279	17	522

Zemes gabalu lietošanas mērķu kodi

Zemes gabala lietošanas mērķa kods	Zemes gabala lietošanas mērķi
0702	Trīs,četru un piecu stāvu daudzdzīvokļu māju apbūve
1101	Zeme dzelzceļa infrastruktūras zemes nodalījuma joslā un ceļu zemes nodalījuma joslā
0601	Individuālo dzīvojamo māju apbūve
0501	Dabas pamatnes,parki,zaļās zonas un citas rekreācijas nozīmes objektu teritorijas,ja tajās atļautā saimnieciskā darbība nav pieskaitāmapie kāda cita klasifikācijā norādītā lietošanas mērķa
1201	Ar maģistrālajām elektropārvades un sakaru līnijām un maģistrālajiem naftas, naftas produktu, ķīmisko produktu, gāzes un ūdens cauruvadiem saistīto būvju, ūdens ņemšanas un noteküdeņu attīrīšanas būvju apbūve

Sarkano līniju pagriezienu koordinātas

Nr.	X	Y
1	297369.053	539697.306
2	297369.770	539699.600
3	297378.450	539727.355
4	297383.281	539739.849
5	297381.661	539743.117
6	297364.676	539754.939
7	297323.707	539797.470
8	297335.383	539808.710
9	297341.771	539801.929
10	297341.361	539793.558
11	297371.196	539762.585
12	297385.289	539752.776
13	297388.678	539753.805
14	297397.836	539774.914
15	297420.500	539802.939
16	297427.594	539816.548
17	297431.496	539840.909
18	297427.213	539857.025
19	297422.583	539866.755
20	297393.129	539902.739
21	297352.729	539880.375
22	297312.328	539858.010
23	297290.655	539845.187
24	297268.983	539832.364
25	297258.697	539828.157
26	297286.143	539796.391

Apzīmējumi

Projektejamās zemes vienības apzīmējums	12	Saglabājamo koku zona	
Projektejamās zemes vienības platība	1200 kv.m	Apbūves pieļaujamās robežas	
Ūdensvads projektetais		Transformējamā meža platība (vai tā saistīta atlaišā no apbūves saskaņojumā)	
Lietus kanalizācijas vads projektetais		Topogrāfiskā uzmērījuma sasaistojuma robeža	
Kanalizācijas vads projektetais		Zemes vienības kadastra apzīmējums	74010040968
Gāzesvads projektetais		Ierobežota robežlīnija	
Apgaismes kabelis projektetais		Uzmērīta robežlīnija	
Elektrības kabelis projektetais	0,4kV / 20 kV	Plānota, projektēta robežlīnija	
Telefona kabelis projektetais		Sarkanā līnija	sark.līn.
		Būvlaide,atsarkojošas	būvlaide
		Apgrūtinājuma veids	Ⓑ
		Likvidējamais sarkanās līnijas posms	sark.līn. x

				Pasūtītājs: SIA "Mītnes"		
Proj.vad.	I. Priedīte		20.05.2020.	Objekts: zemes īpašuma Amatnieku iela 40 detālplānojums Ogre,Ogres novads	Stadija	Lapa	Mēroga
					D.P.	GP - 1	1 : 500
Projektēja	I. Priedīte		20.05.2020.	Lapa: Zemes vienības sadalījuma, apgrūtinājumu un inženierkomunikāciju plāns	SIA "I. Projekts" Ausekļa prospe. 3, Ogre Būvkomersants Reģ. Nr. 1785-R 2019.g.		