



MDC SIA "Mēmiētības Datu Centrs" Limbažu iela 9 - 486, Rīga, LV-1005
 Tālr.: +371 67496833 Fakss: +371 67387483 e-pasts: infodati@mdc.lv www.mdc.lv www.topografija.lv

Dati ievadīti pašvaldības ADTI datu bāzē.
 Uzmērījums reģistrēts ar Nr. **7468 DP 173952**
 2018.gada 25.aprīlī

Objekta izvietojuma shēma



Objekta izvietojums nekustamā īpašumā "Austrumu meži"

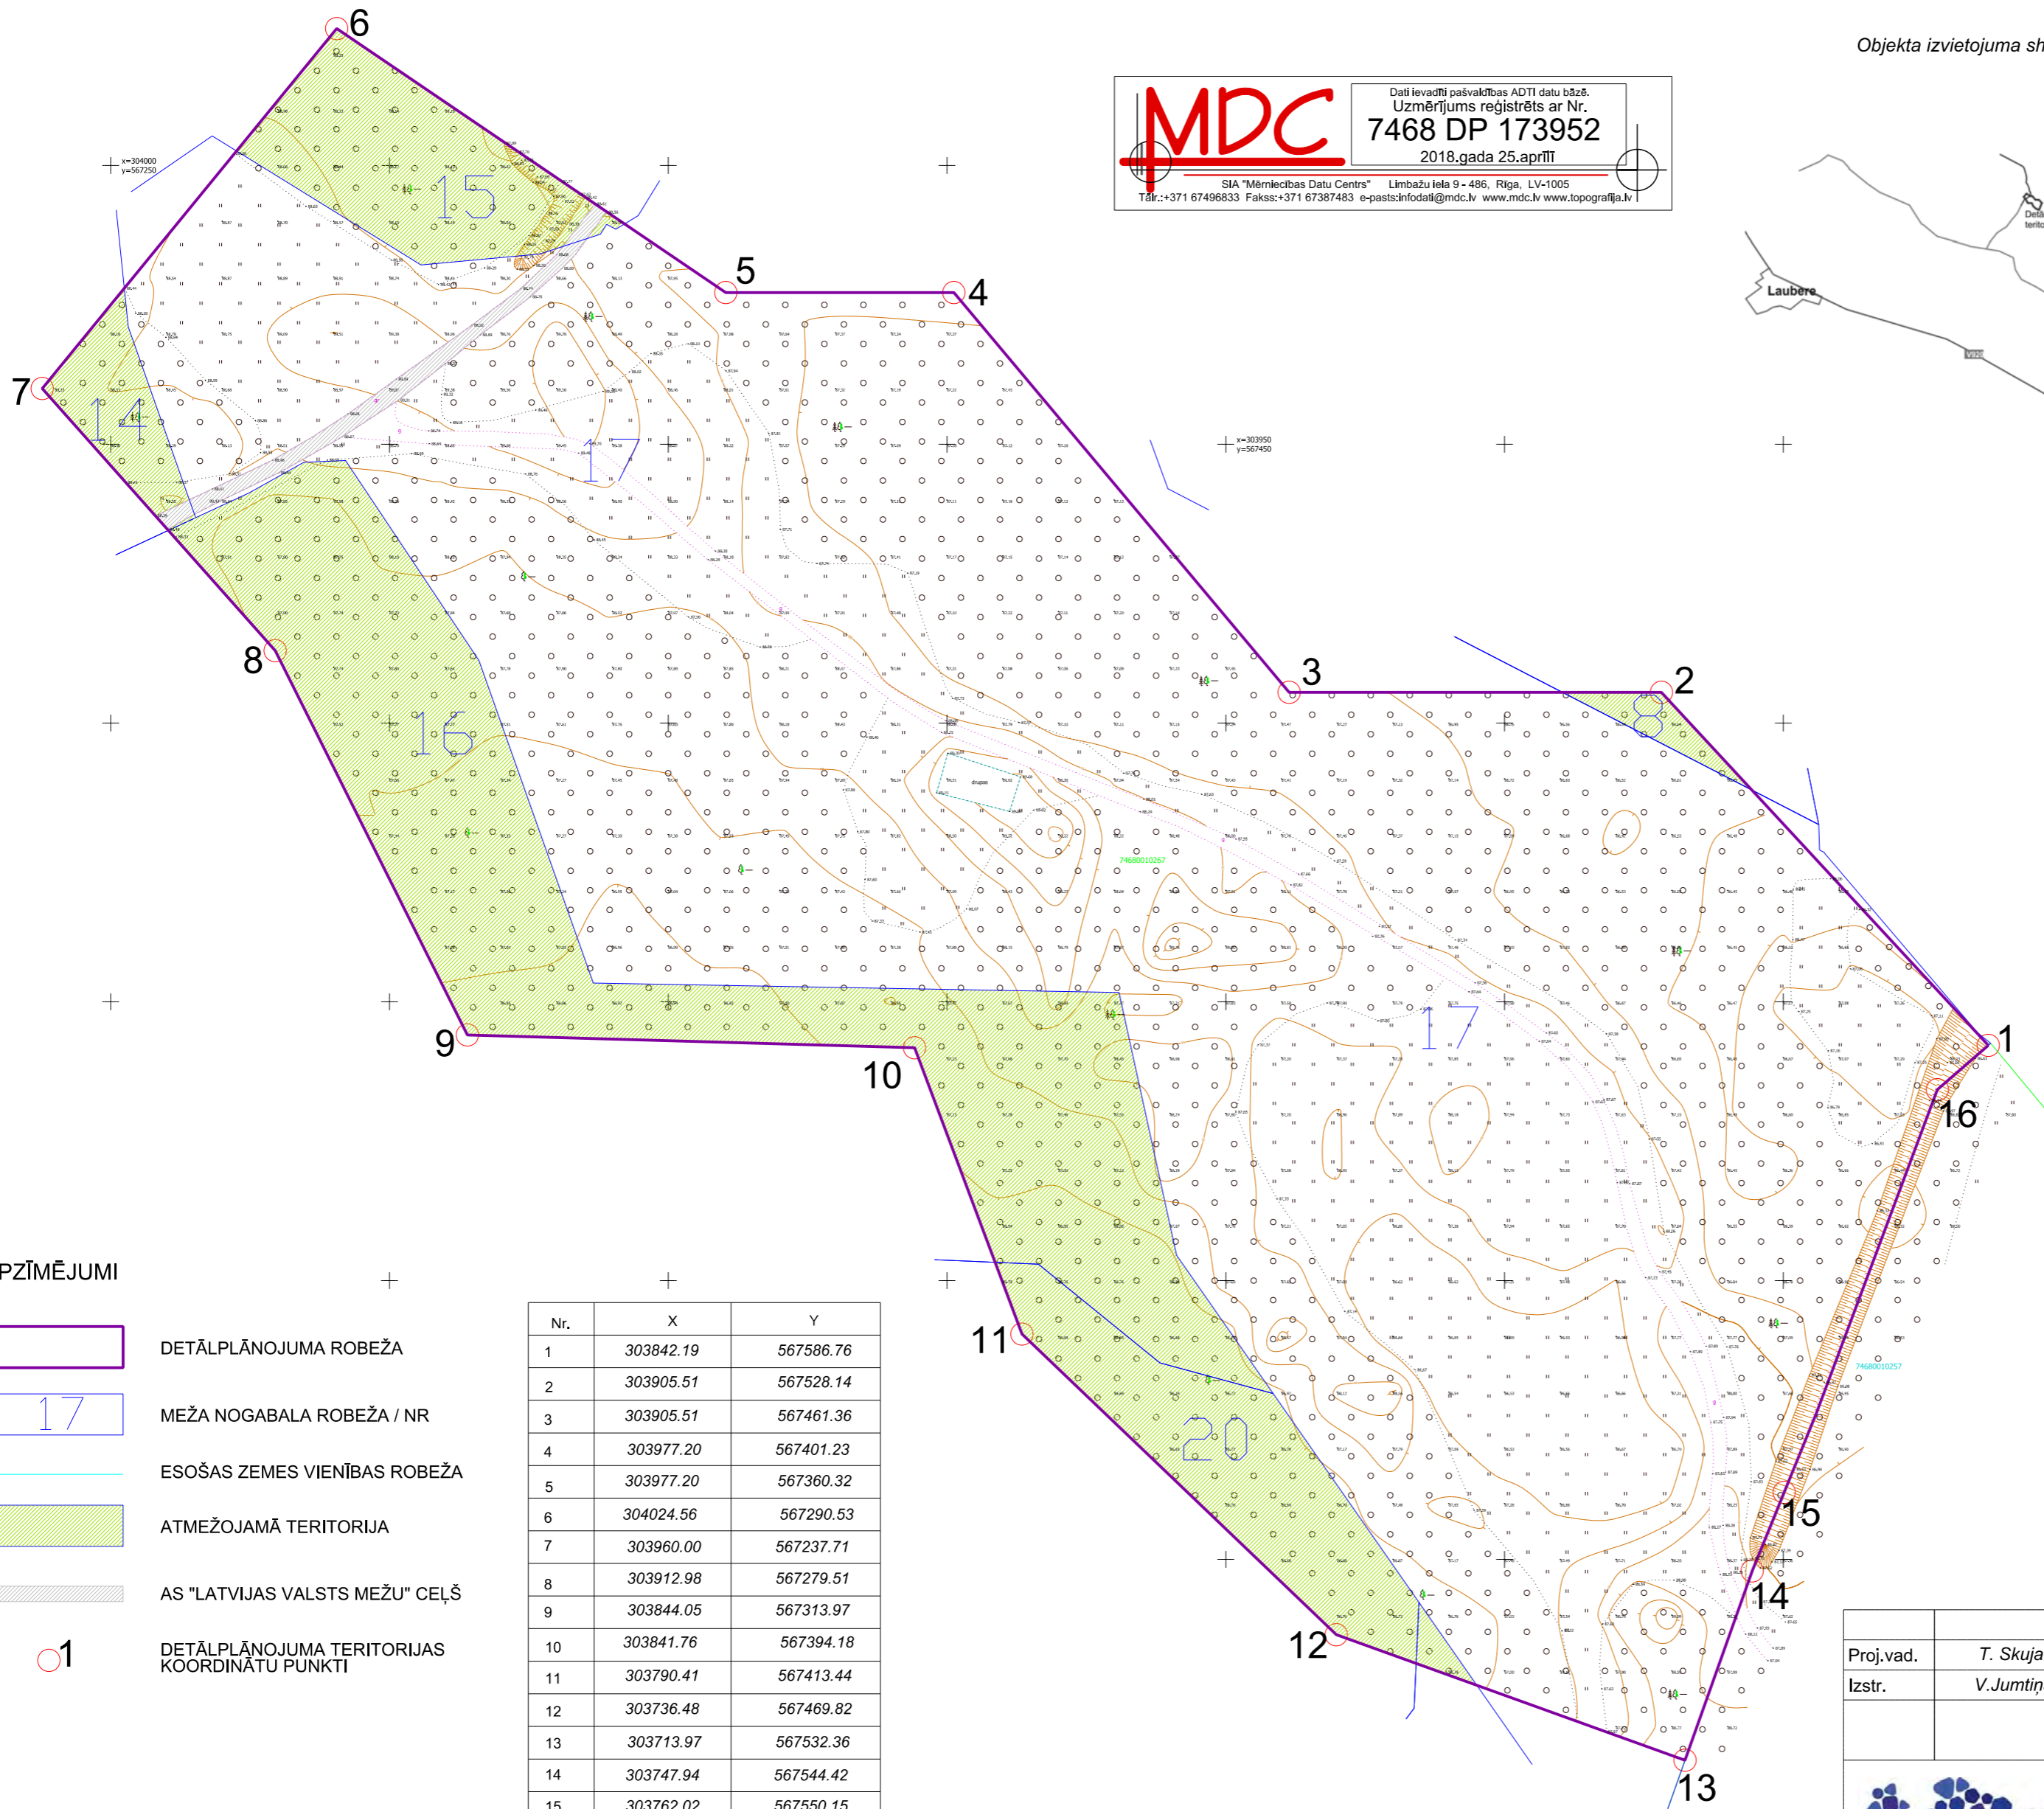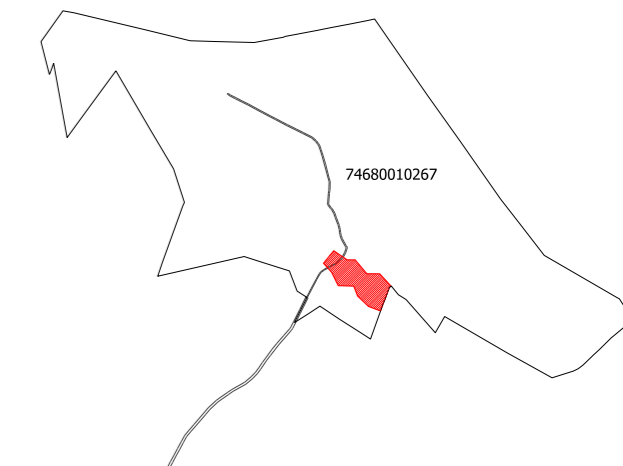

TERITORIJAS IZMANTOŠANAS EKSPLIKĀCIJA, TEHNISKE RĀDĪTĀJI

PROJEKTĒTĀS ZEMES VIENĪBAS PLATĪBA (parcele)	PLATĪBA (ha)	LIETOŠANAS MĒRĶA KODS	FUNKCIONĀLAIS ZONĒJUMS
1	268	0401	Z
Esošā zemesgabala platība	268		
Detālplānojuma platība	4.67		
Atmežojamā platība	0.97		
Rekultivējama platība	4.67		
Inženierbūve	0.046		

ATMEŽOJAMĀ PLATĪBA

MEŽA NOGABALA NR	PLATĪBA (ha)
8	0.0156
14	0.0477
15	0.1420
16	0.6071
20	0.1575
KOPĀ	0.97

APZĪMĒJUMI

- DETĀLPLĀNOJUMA ROBEŽA
- MEŽA NOGABALA ROBEŽA / NR
- ESOŠAS ZEMES VIENĪBAS ROBEŽA
- ATMEŽOJAMĀ TERITORIJA
- AS "LATVIJAS VALSTS MEŽU" CEĻŠ
- DETĀLPLĀNOJUMA TERITORIJAS KOORDINĀTU PUNKTI

Nr.	X	Y
1	303842.19	567586.76
2	303905.51	567528.14
3	303905.51	567461.36
4	303977.20	567401.23
5	303977.20	567360.32
6	304024.56	567290.53
7	303960.00	567237.71
8	303912.98	567279.51
9	303844.05	567313.97
10	303841.76	567394.18
11	303790.41	567413.44
12	303736.48	567469.82
13	303713.97	567532.36
14	303747.94	567544.42
15	303762.02	567550.15
16	303834.25	567577.62

SASKAŅOTS

(Paraksts) 2018.04.2018. (Datums)

nekustama īpašuma "Indiņi" (kad.Nr. 74680010092) īpašnieks zemes vienība ar kadastra apzīmējumu 74680010242

Proj.vad.	T. Skuja	Dat.	Paraksts	Pasūtītājs:	AS "Latvijas valsts meži"
Izstr.	V. Jumtiņa				OGRES NOVADA MADLIENAS PAGASTA NEKUSTAMĀ ĪPAŠUMA "AUSTRUMU MEŽI" DETĀLPLĀNOJUMS
					Mērogs: 1:1000
					Lapa: 1
					Lapas: 1



SIA "Reģionālie projekti"
 Rūpniecības iela 32b-501
 Latvija, Rīga, LV-1045
 Tālr.: +37167320809
 birojs@rp.lv

DETĀLPLĀNOJUMA TERITORIJAS FUNKCIONĀLĀ ZONĒJUMA KARTE