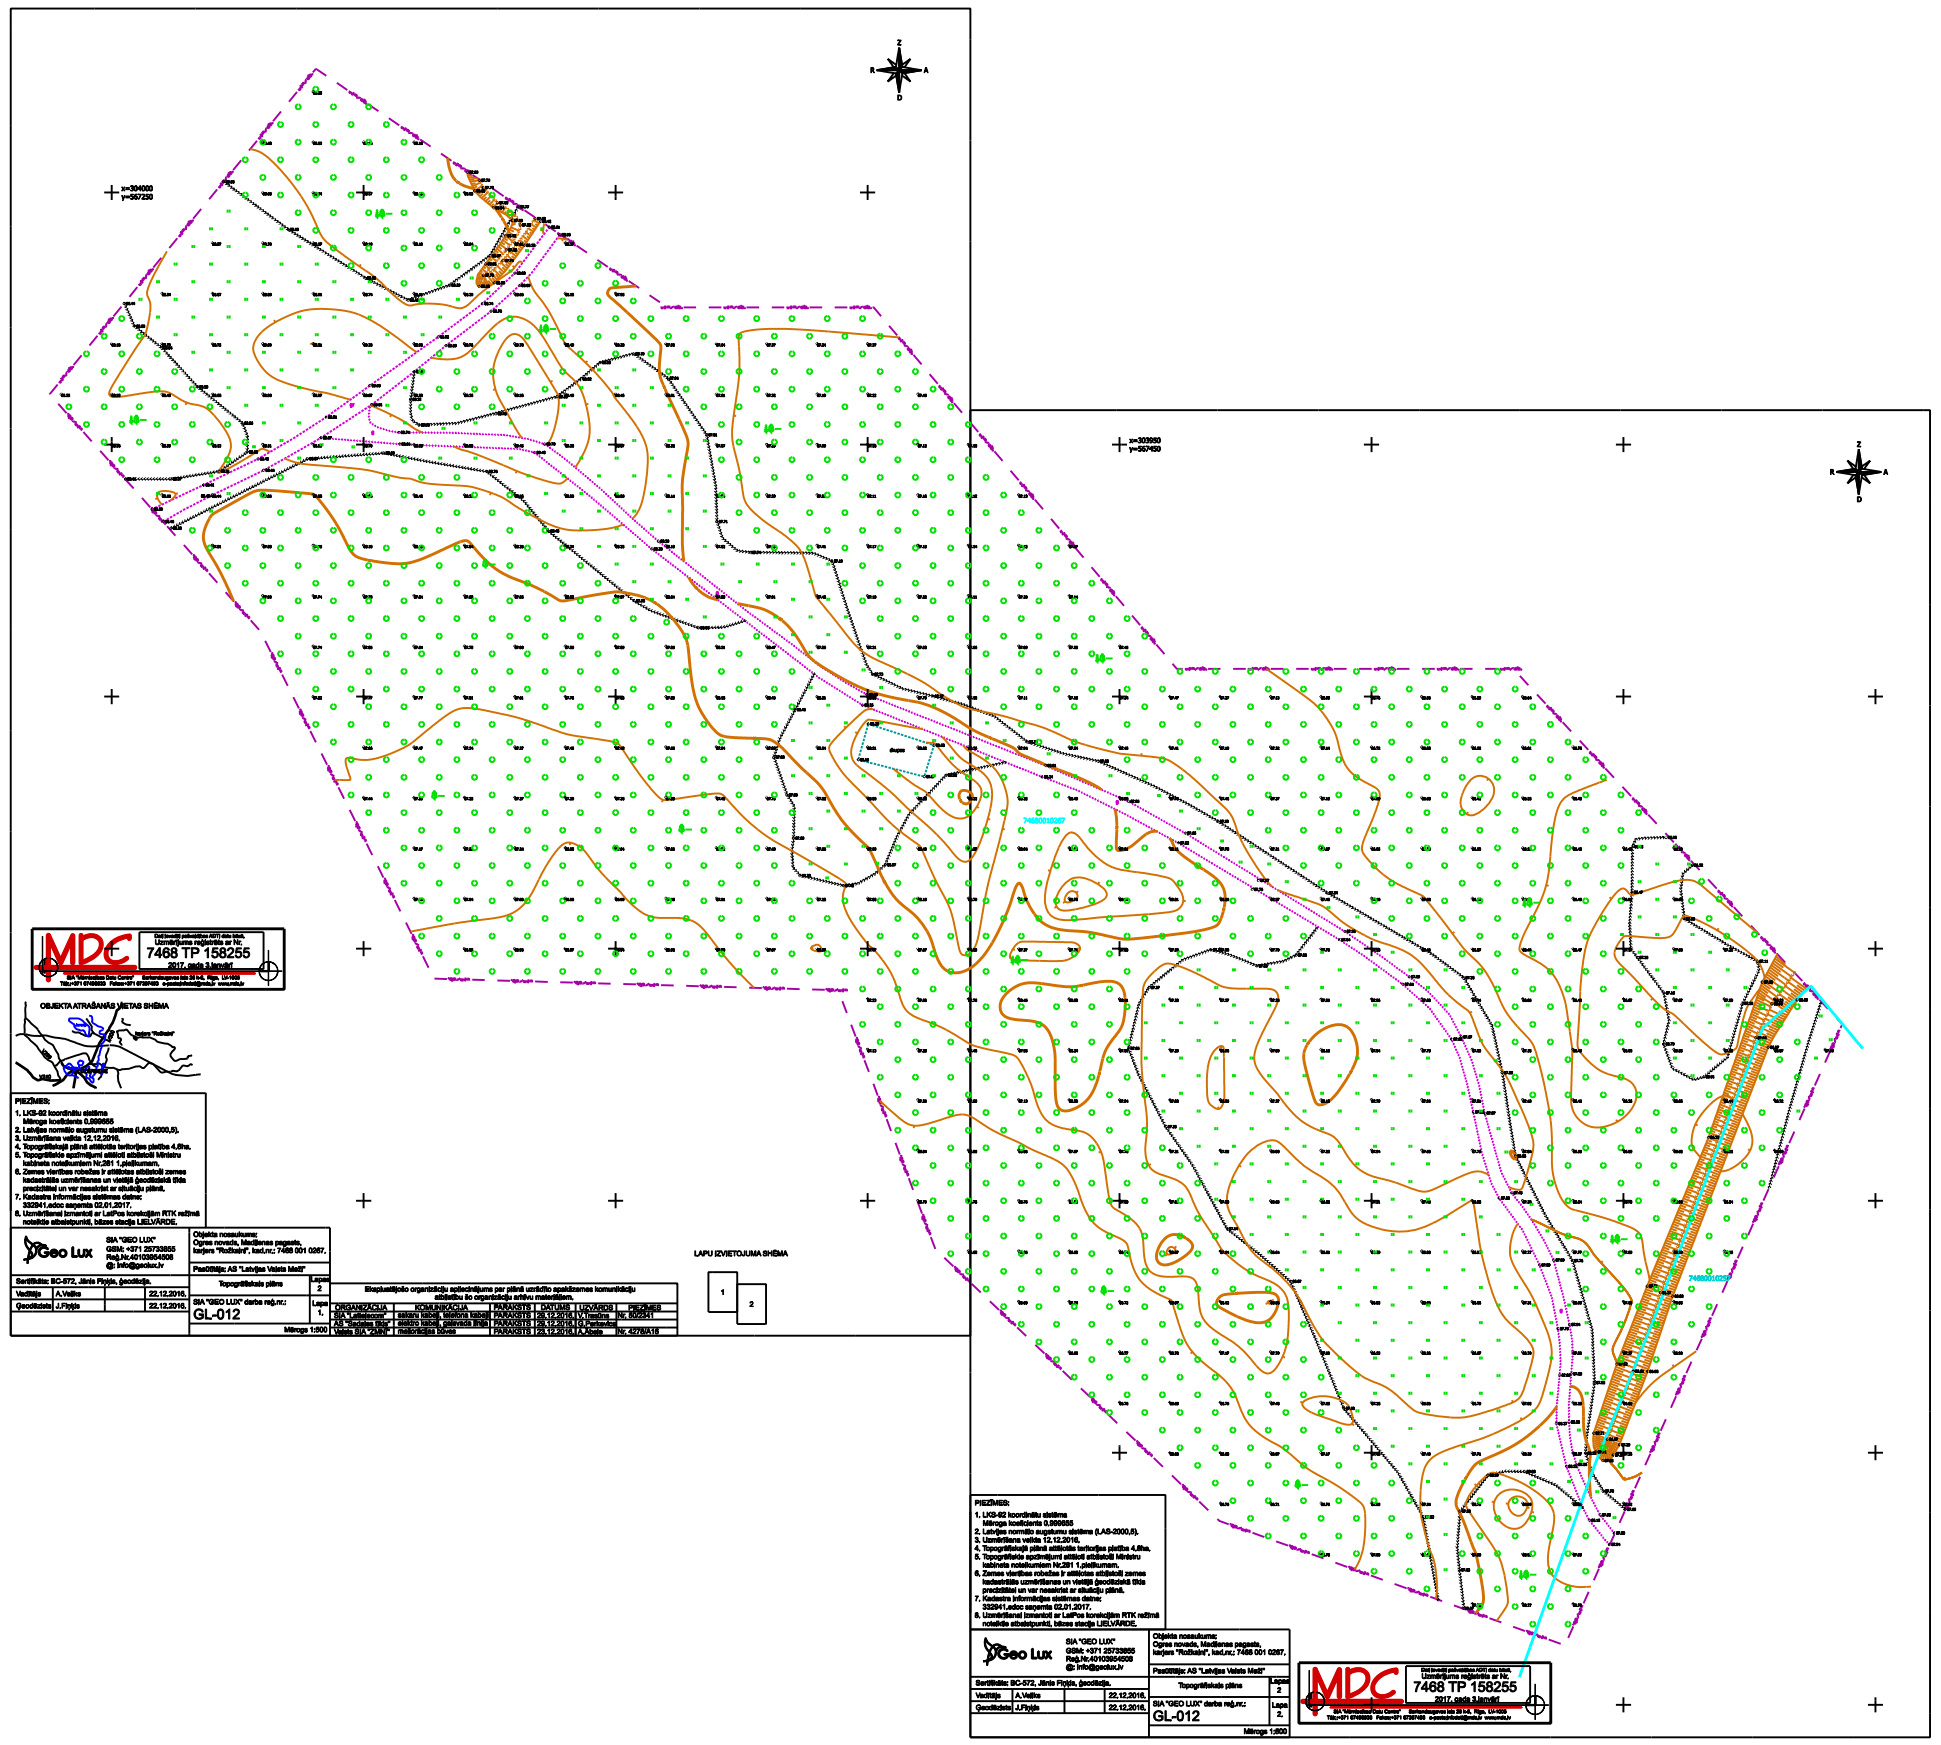
x=304000
y=567250
x=303950
y=567450
MDC
7468 TP 158255
2017. gada 3.ceturksnī
OBJEKTA ATRAŠANĀS VIETAS SHĒMA
PIEZĪMES:
1. LKS-92 koordinātu sistēma
Mēroga koeficients 0,999958
2. Latvijas normālo augstumu sistēma (LAS-2000,5).
3. Uzmērīšana veikta 12.12.2016.
4. Topogrāfiskajā plānā attēlotās teritorijas platība 4,6ha.
5. Topogrāfiskie apzīmējumi attēloti atbilstoši Ministru kabineta noteikumiem Nr.281 1.pielikumam.
6. Zemes vienības robežas ir attēlotas atbilstoši zemes kadastrālās uzmērīšanas un vietējā ģeodēziskā tīkla precizitātei un var nesakrist ar skaitlisko plānu.
7. Kadastra informācijas sistēmas datne: 332941.edco saņemta 02.01.2017.
8. Uzmērīšanai izmantoti ar LatPos korekcijām RTK režīmā noteiktie atbalstpunkti, bāzes stacija LIELVĀRDE.
SIA "GEO LUX"
GSM: +371 25733855
Reģ.Nr.40103654008
@: info@geolux.lv
Sertificēts: BC-572, Jānis Fīrjāts, ģeodēzists.
Veditājs A.Velika 22.12.2016.
Ģeodēzists J.Fīrjāts 22.12.2016.
Objekta nosaukums:
Ogres novads, Madlienas pagasts, karjers "Rožkalni", kad.nr.: 7468 001 0267.
Pasūtītājs: AS "Latvijas Valsts Meži"
Topogrāfiskais plāns
Lapas 2
Lapa 1.
SIA "GEO LUX" darba reģ.nr.: GL-012
Mērogs 1:500
Ekspluatācijas organizācijas apliecinājums par pilsētu ierobežo apakšzemes komunikāciju atbilstību šo organizāciju sniegu materiāliem.
ORGANIZĀCIJA | KOMUNIKĀCIJA | PARAKSTS | DATUMS | UZVĀRDS | PIEZĪMES
SIA "Latvijas Gāze" | GĀZES VADI | PARAKSTS | 21.12.2016. | LVLomanis | Nr. 6/2341
AS "Sadales tīkls" | elektrō tīkli, elektrības kabeļi | PARAKSTS | 20.12.2016. | D.Kaņepejs
Valsts SIA "ZAIN" | Radioreleja līnijas | PARAKSTS | 22.12.2016. | A.Abaļa | Nr. 4276/A18
LAPU IZVIETOJUMA SHĒMA
1
2
PIEZĪMES:
1. LKS-92 koordinātu sistēma
Mēroga koeficients 0,999958
2. Latvijas normālo augstumu sistēma (LAS-2000,5).
3. Uzmērīšana veikta 12.12.2016.
4. Topogrāfiskajā plānā attēlotās teritorijas platība 4,6ha.
5. Topogrāfiskie apzīmējumi attēloti atbilstoši Ministru kabineta noteikumiem Nr.281 1.pielikumam.
6. Zemes vienības robežas ir attēlotas atbilstoši zemes kadastrālās uzmērīšanas un vietējā ģeodēziskā tīkla precizitātei un var nesakrist ar skaitlisko plānu.
7. Kadastra informācijas sistēmas datne: 332941.edco saņemta 02.01.2017.
8. Uzmērīšanai izmantoti ar LatPos korekcijām RTK režīmā noteiktie atbalstpunkti, bāzes stacija LIELVĀRDE.
SIA "GEO LUX"
GSM: +371 25733855
Reģ.Nr.40103654008
@: info@geolux.lv
Sertificēts: BC-572, Jānis Fīrjāts, ģeodēzists.
Veditājs A.Velika 22.12.2016.
Ģeodēzists J.Fīrjāts 22.12.2016.
Objekta nosaukums:
Ogres novads, Madlienas pagasts, karjers "Rožkalni", kad.nr.: 7468 001 0267.
Pasūtītājs: AS "Latvijas Valsts Meži"
Topogrāfiskais plāns
Lapas 2
Lapa 2.
SIA "GEO LUX" darba reģ.nr.: GL-012
Mērogs 1:500
MDC
7468 TP 158255
2017. gada 3.ceturksnī