# Zemes vienības sadalījums un aizsargjoslas un perspektīvajā apbūve ar komunikācijām M 1:1000

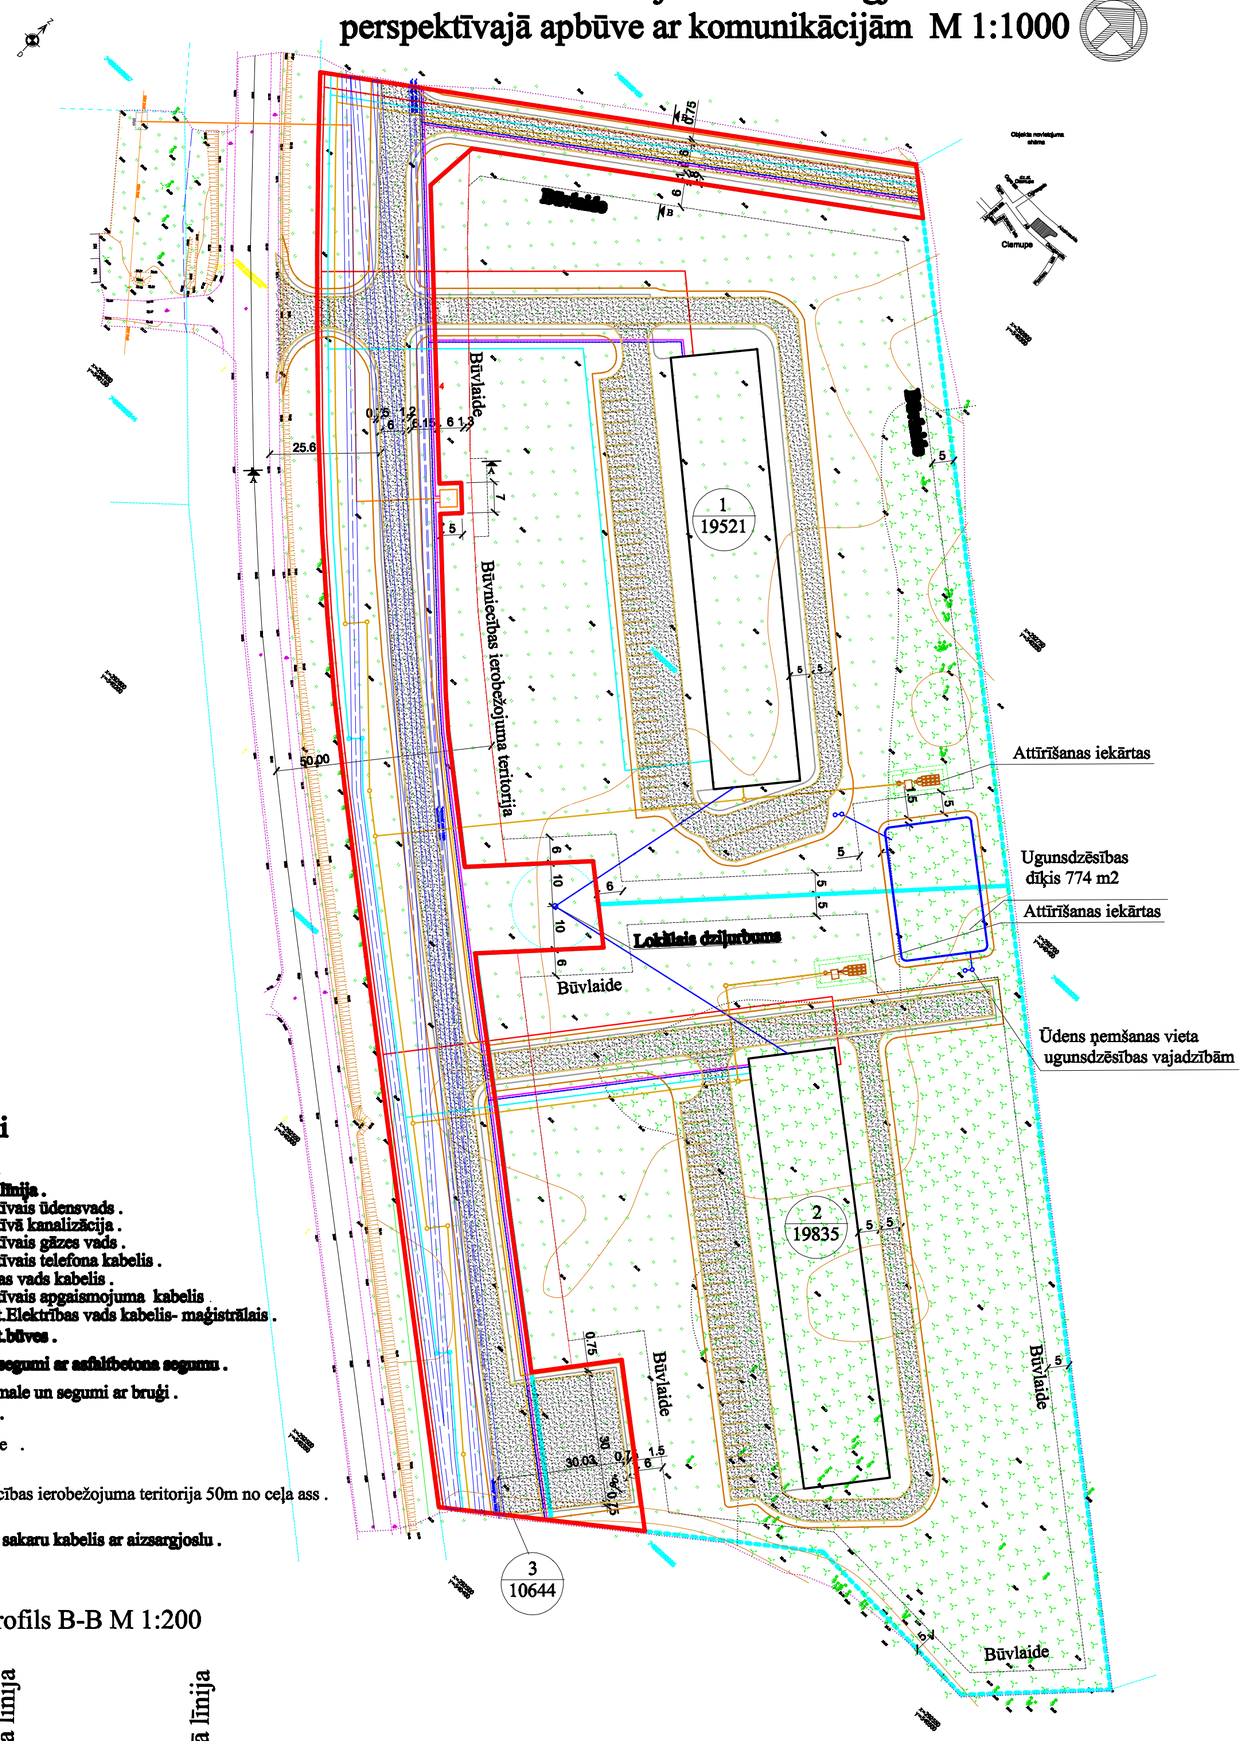


## Apzīmējumi

- Robeža .
- Sarkanā līnija .
- Perspektīvais ūdensvads .
- Perspektīvā kanalizācija .
- Perspektīvais gāzes vads .
- Perspektīvais telefona kabelis .
- Elektrības vads kabelis .
- Perspektīvais apgaismojuma kabelis
- Perspekt.Elektrības vads kabelis- magistrālais .
- Perspekt.būves .
- Ceļi un segumi ar asfaltbetona segumu .
- Ceļa nomale un segumi ar bruģi .
- Nogāze .
- Būvlaide .
- Būvniecības ierobežojuma teritorija 50m no ceļa ass .
- Esošais sakaru kabelis ar aizsargjoslu .

## Šķērsprofils B-B M 1:200

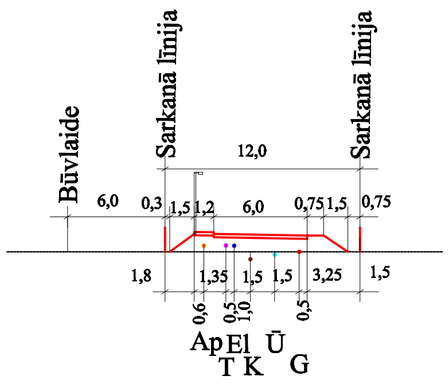


## Šķērsprofils A-A M 1:200

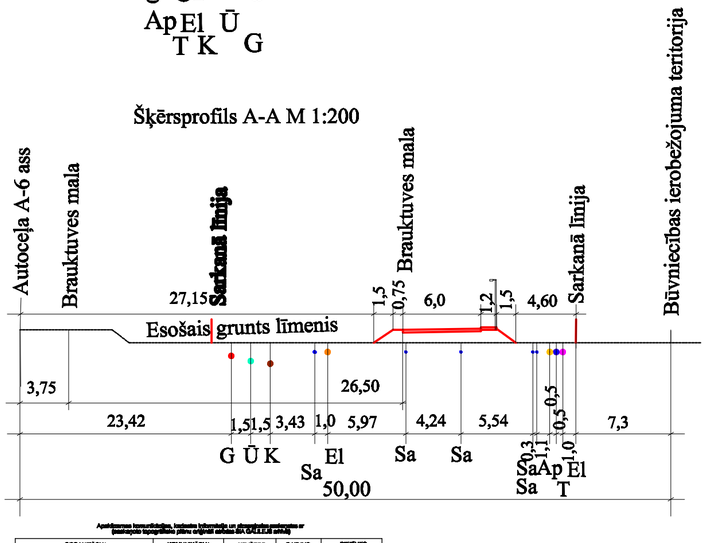


*Zemes ierīkotājs Egils Ozols*
*ser.Nr.AA 000000060*
*derīguma termiņš*
*2010.12.07 līdz 2015.12.06.*
*apliecina, ka detālplānojuma izstrādē paredzētie zemes ierīcības darbi atbilst normatīvo aktu prasībām, kas regulē zemes ierīcības projekta izstrādi.*
*2014.gada 9.jūnijs.*

*Šī detālplānojuma risinājumi atbilst Latvijas būvnormatīviem, kā arī citu normatīvo aktu prasībām.*

*Projekta vadītāja: Rita Dālberga*
*sert.Nr.10-0934*

*2014. gada 9.jūnijs.*

Detālplānojumu saskaņoju

| ORGANIZĀCIJA | KOMUNIKĀCIJA | UZVĀRDS | DATUMS | PIEZĪMES |
|---|---|---|---|---|
| AS "Sadales tīkl", Centrālās rajona | elektriskie kabeļi | G.Pečeņins | 07.05.2013. | |
| SIA " Lattelekom " | telefona kabeļi | J.Grīnbergs | 07.05.2013. | Nr.2077-5/0097 |
| AS " Latvijas gāze " Ogres iecirkņa | gāzes vadi | A.Valdmāns | 07.05.2013. | |
| PA "Vidzemes" | ūdensvads, kanalizācija | G.Zariņa | 07.05.2013. | |
| VSIA "ZAAO" Zemgales reģ. meliorācijas sistēma | melior. sist. | A.Dārziņa | 06.05.2013. | sist.Nr.7057/3 |
| SIA "ĶEMA ENERĢ" | ugunskuri, kabeļi | A.Paeglītis | 07.05.2013. | |
| VZD Rīgas reģ. nod. | Ml valsts ģeodēziskā tīkl. | | 13.05.2013. | sist.Nr. |
| AS "Latvenergo" ITT Kabeļu dienests | esošaru kabeļi | V.Zariņa | 16.05.2013. | Nr.76 |

Apsekošanas komisijā tiek pieaicināti un darbā tiek pieņemti ar GALLEJS saistīti

| | | | | |
|---|---|---|---|---|
| SIA "GALLEJS" Reģ.Nr.40003693285 | | | | |
| Ogre, Rīgas iela 19 | Tālr. 6501 4488 www.gallejs.lv | | | |
| Izpildītājs | E.Ozols | | 07.05.2013. | |
| Sertifikāta Nr. | J.Prīmanis A050500324 | | 07.05.2013. | |

Pasūtījums: zemes gabala "Rudzlauki" Ciemupē pagasts Ogres novads

Pasūtītājs: Kaspars Adolfsons

Darba reģistrācijas numurs: 09/13

Topogrāfiskais plāns: Mērogs 1:500

Lapas 1, Lapa 1

Piezīmes:
1. LKS-92 koordinātu sistēma, mērogs koeficients 0,9996933.
2. Reljefa izogaišu sistēma.
3. Uzmērīšanas veikšanas brīdī gaisa temperatūra -5 līdz +5 grādi pēc Celsija.
4. Inženiertehniskās komunikācijas dotā apsekošanas datā un esošajā apsekojamajā objektā.
5. Kontrolmērījumiem veikti VZD iedalīti punkti.
6. Uzmērīšanā izmantots GPS tipa uztvērēju komplekts Topcon GR-3 ar uztvērēju Topcon HiPer Pro (GLAS) un antenu Topcon CR-G3 (GLONASS) ar Leica GS15 (GLONASS) un antenu AX1202GG, kā arī Magnets (GNSS) un antenu AS10. Uzmērīšanā izmantots GPS tipa uztvērēju komplekts Topcon GR-3 ar uztvērēju Topcon HiPer Pro (GLAS) un antenu Topcon CR-G3 (GLONASS) ar Leica GS15 (GLONASS) un antenu AX1202GG, kā arī Magnets (GNSS) un antenu AS10. x=554432.165, y=264432.165, h=152.457.
7. Topogrāfiskā apsekojuma veikšanā izmantoti MK noteikumi Nr.501 "Latvijas".

Zemes vienības robežas ir atzīmētas zīmēs zemes robežzīmēs un vietās, kur tās nav nostiprinātas ar robežu zīmēm.

Dati ievadīti pašvaldības ADTI datu bāzē.
Uzmērījums reģistrēts ar Nr.
7480 DP 034660
2014. gada 10.jūnijā

SIA "Mērniecības Datu Centrs" Sarkandaugavas iela 26 k-8, Rīga, LV-1005
Tālr.:+ 371 67496333 Fakss:+ 371 67387483 e-pasts:infodati@mdc.lv www.mdc.lv

| | | | | | | |
|---|---|---|---|---|---|---|
| SIA "AR-ASIS"<br>Brīvības iela 21, Ogre<br>Reģ.Nr.40003637119 | | | | | Pasūtītājs: Jānis Sivoha | |
| | | | | | Objekts: Detālplānojums "Rudzlauki" Ciemupe Ogresgala pagasts, Ogres novads. | |
| IZM. | Iec.Nr. | LAPA. | DOK.Nr. | Paraksts | Datums | |
| Proj.vad | | R.Dālberga. | | | | |
| Zemes.ier. | | E.Ozols | | | | |
| Izstr. | | R.Dālberga. | | | | |
| Rasējums: Zemes vienības sadalījums,aizsargjoslasun un perspektīvajā apbūve ar komunikācijām M 1:1000 | | | | | | |

| STADIJA | LAPAS. Nr. | LAPU sk. |
|---|---|---|
| T.P. | ĢP-2. | 2 |
| PASŪTĪJUMA Nr. | | DATUMS |
| 2014- | | 9.06.2014 |

Detālplānojumu saskaņoju