

ORGANIZĀCIJA	KOMUNIKĀCIJA	PARAKSTS	DATUMS	UZVĀRDS	PIEZĪMES
AS "LATVIJAS GĀZE" Ogres filiāle	gāzes vads	PARAKSTS	20.09.2012	F. Lukašenoks	
SIA "LATTELECOM"	sakaru kabeļi	PARAKSTS	20.09.2012	A. Valeinis	Nr.376-250/1176
SIA "EDAN ELECTRO"	elektrokabeļi	PARAKSTS	20.09.2012	E. Ruskuls	
AS "SADALES TIKLS" Centrālās reģiona Ogres nodala	elektrokabeļi	PARAKSTS	20.09.2012	V. Lavrenovs	
AS "LATVIENĒRĢO" Kabeļu dienesta iestāde	sakaru kabeļi	PARAKSTS	19.09.2012	H. Pavāre	Nr. 1459
Ogres novads PA "MĀLKALNE"	kanalizācija, ūdensvads	PARAKSTS	25.09.2012	J. Reneslācis	
VAS "LATVIJAS VALSTS RADIO UN TELEVIZIJAIS CENTRS"	sakaru kabeļi	PARAKSTS	20.09.2012	M. Zvanītājs	
SIA "Latvijas Mobilais Telefons"	sakaru kabeļi	PARAKSTS	18.09.2012	E. Rubins	
"Valsts Zemes Dienests"	kadastrs	PARAKSTS	10.10.2012	N. Elste	e-doc Nr. 179393

PIEŅEMTIE APZĪMĒJUMI:

	UZMĒRTA ROBEŽLĪNĪJA
	SARKANĀ LĪNĪJA
	KADASTRA APZĪMĒJUMS
	DETĀLPĀNOJUMA TERITORĪJA
	PLĀNOTĀS ZEMES VIENĪBAS NUMMURS PLĀNOTĀS ZEMES VIENĪBAS PLATĪBA PLĀNOTĀS LIETOŠANAS MĒRKA KODS
	APGRŪTINĀJUMA VEIDI
	PLĀNOTĀ BRAUKTUVE (BETONA BRUČĪS)
	PLĀNOTĀ IETVE (BETONA BRUČĪS)
	PLĀNOTS APAĻKMIŅU SEGUMS
	PERSPEKTĪVĀ/ĪESPĒJAMĀ ĒKAS ATRAŠANĀS VIETA
	PLĀNOTĀ CEĻA NODALĪJUMA JOSLA, PLĀNOTĀS SARKANĀS LĪNĪJAS
	PLĀNOTĀ ZEMES VIENĪBU ROBEŽA
	ĪESPĒJAMĀ APBŪVES TERITORĪJA
	APBŪVES LĪNĪJA
	C (120105) - AIZSARGJOSLAS TERITORĪJA GAR PAŠTĒCES KANALIZĀCIJAS VADU
	D (11020105) - ĪDENSTECES AIZSARGJOSLAS TERITORĪJA PĪLSĒTĀS UN CIEMOS
	B (110502) - TĀUVAS JOSLAS TERITORĪJA GAR ŪPI
	OGRES ŪPES 10% NODROŠINĀJUMA APPLŪDUMA LĪNĪJA, APPLŪDŪŠŅA TERITORĪJA
	F (14020102) - AIZSARGJOSLAS TERITORĪJA AP KULTŪRAS PIEMĒNEKLĀ PĪLSĒTĀS
	PERSPEKTĪVĀ ELEKTRO SADALES SKAPJA NOVĒTNE, PERSPEKTĪVĀ SAKARU SADALES SKAPJA NOVĒTNE
	PERSPEKTĪVĀ AUGSTUMA ATZĪME ESOŠĀ AUGSTUMA ATZĪME
	PERSPEKTĪVĀ TROKŠŅU BARIERA
	PERSPEKTĪVAIS ŪDENS VADS
	PERSPEKTĪVAIS GĀZES VADS
	PERSPEKTĪVĀ LIETUS ŪDENS KANALIZĀCIJA, PERSPEKTĪVĀ SĀDZĪVES KANALIZĀCIJA
	PERSPEKTĪVĀ SĀDZĪVES KANALIZĀCIJAS SPĪEDVADS
	PERSPEKTĪVĀ ELEKTRISKO TĪKLU KABEĻU LĪNĪJA, PERSPEKTĪVĀ APGAISMOJUMA TĪKLU KABEĻU LĪNĪJA
	PERSPEKTĪVĀ SAKARUTĪKLU KABEĻU LĪNĪJA
	PLĀNOTĀ VIETA BĒRNU ATRAKCIJĀM
	PLĀNOTI IZCERTAMI KOKI (PRECĪZĪJĀS AR TEHNISKO PROJEKTU)
	PLĀNOTA UZBĒRUMA TERITORĪJA LĪDZ VIDĒJĀI ATZĪMEI 21.50

Valsts sabiedrība ar ierobežotu atbildību
"MĒLORPROJEKTS"
Strukturālais Nr. 030
Vienotais reģ. Nr. 50003017621

Valsts sabiedrība ar ierobežotu atbildību
"MĒLORPROJEKTS"
Strukturālais Nr. 030
Vienotais reģ. Nr. 50003017621

MDC


Dati ievadīti pašvaldības AOTI datu bāzē
Uzmērījums reģistrēts ar Nr.
7401 TP 021615
2012. gada 17. oktobrī

SIA "Mēģerības Datu Centrs" Sanktdaugavalei, ielā 26/a-8, Rīga, LV-1005
Tālrunis: +371 6749833 Fakss: +371 67387483 e-pasts: info@mdc.lv www.mdc.lv


S. Boiko

PASŪTĪTĀJS:	topogrāfiskais plāns	Reģ. Nr.	Lapas Nr.	Lapu sk.
Ogres novads, Ogre, Kalna prospekts 2A	2012/054	1	1	1

Gr. vadītājs	Z. ZĒNS	Reģ. Nr.	Lapas Nr.	Lapu sk.
G. VELBERGS <td>14.09.12</td> <td>2012</td> <td>5041</td> <td>M</td>	14.09.12	2012	5041	M
Uzmērēja	A. ZEMĪTIS	14.09.12		
Zīmēja	A. ZEMĪTIS	17.09.12		

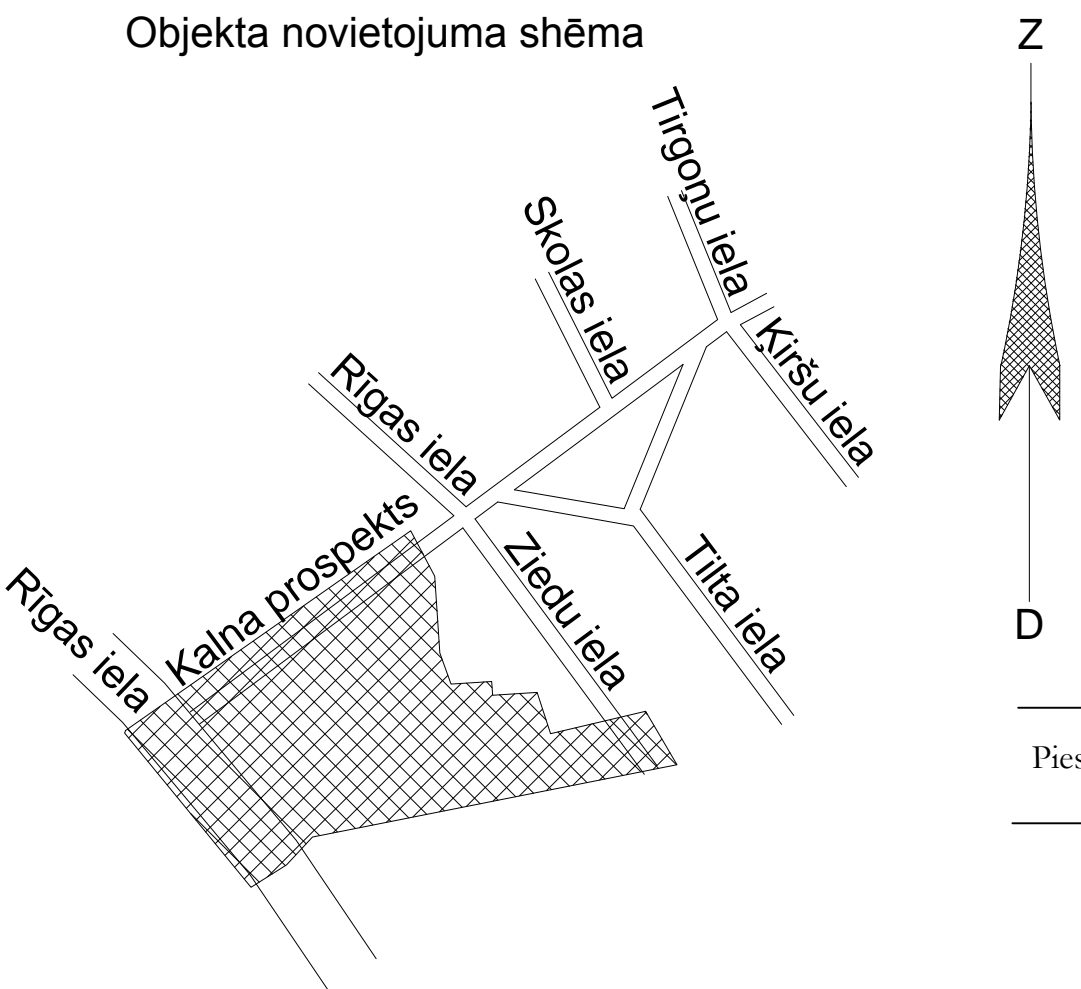

DETĀLPĀNOJUMS
NEKUSTAMAJAM ĪPAŠUMAM KALNA PROSPEKTĀ 2A,
ZEMES VIENĪBAI AR KADASTRA APZĪMĒJUMU 7401-001-0671,
OGRES PĪLSĒTĀ, OGRES NOVADĀ.
Izstrādāts Latvijas ģeodēzisko koordinātu sistēmā LKS - 92 TM
Mērogā 1:500, mēroga koeficients 0.9996

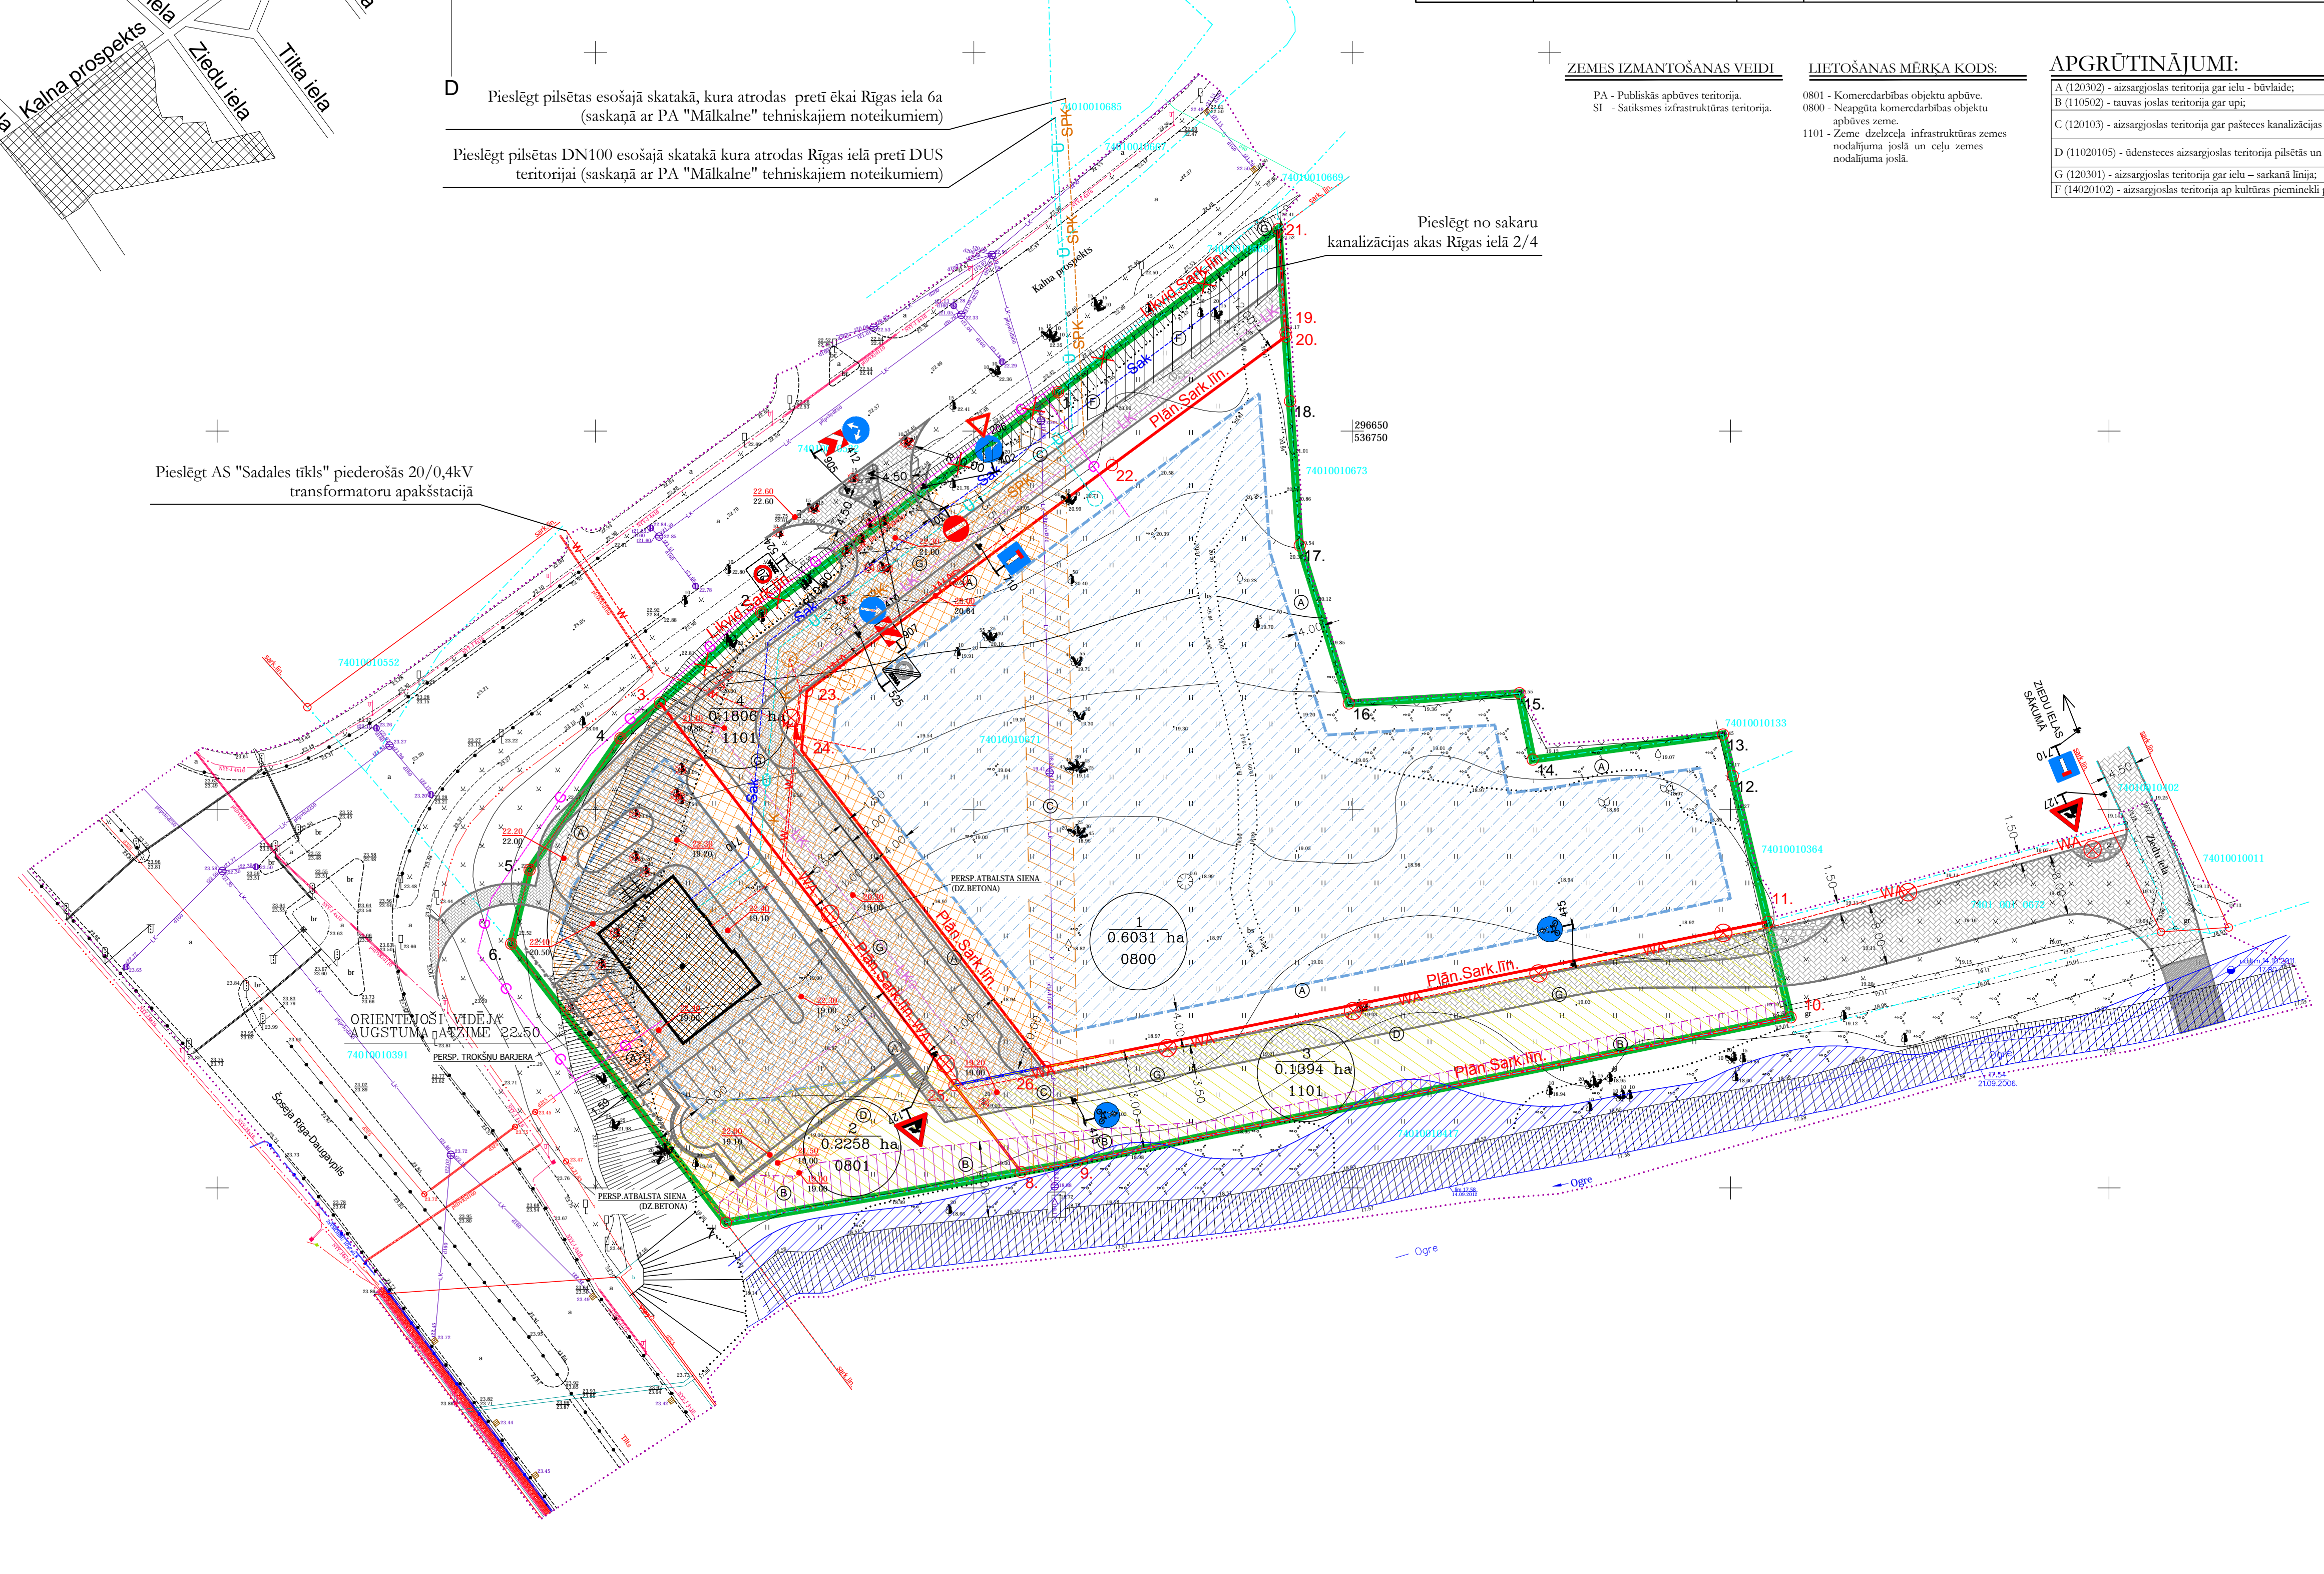

D Pieslēgt pilsētās esošajā skatakā, kura atrodas pretī ēkai Rīgas iela 6a (saskaņā ar PA "Mālkalne" tehniskajiem noteikumiem)

Pieslēgt pilsētās DN100 esošajā skatakā kura atrodas Rīgas ielā pretī DUS teritorijai (saskaņā ar PA "Mālkalne" tehniskajiem noteikumiem)

Pieslēgt no sakaru kanalizācijas akas Rīgas ielā 2/4

Pieslēgt AS "Sadales tīkls" piederošās 20/0,4kV transformatoru apakšstacijā

PROJEKTĒTĀS ZEMES VIENĪBAS PLATĪBA (parcels)	LIETOŠANAS MĒRKA KODS	PLĀNOTĀ (ATLAUTĀ) IZMANTOŠANA	PLATĪBA (ha)	APGRŪTINĀJUMA KLASIFIKĀCIJAS KODI UN PLATĪBAS (ha)						Izmaiņu datums	PIEZĪMES
				A	B	C	D	G	F		
				(120302)	(110502)	(120103)	(11020105)	(120301)	(14020102)		
1	0800	PA	0.6031	0.1406	0.0000	0.0434	0.0000	0.0000	0.0000	0.0000	Kalna prospekts 2A, Ogre, Ogres novads
2	0801	PA	0.2258	0.1208	0.0197	0.0000	0.0589	0.0000	0.0000	0.0000	Kalna prospekts 2B, Ogres, Ogres novads
3	1101	SI	0.1394	0.0000	0.0255	0.0080	0.1313	0.1394	0.0000	0.0000	Ziedu iela 4A, Ogres, Ogres novads
4	1101	SI	0.1806	0.0000	0.0000	0.0089	0.0000	0.1806	0.0273	0.0000	Kalna prospekts 2C, Ogres, Ogres novads
Kopā:			1.1489								

ZEMES IZMANTOŠANAS VEIDI	LIETOŠANAS MĒRKA KODS	APGRŪTINĀJUMI:
PA - Publikās apbūves teritorija. SI - Satiksmes infrastruktūras teritorija.	0801 - Komercdarbības objektu apbūve. 0800 - Nespējta komercdarbības objektu apbūves zeme. 1101 - Zeme drošsirdī infrastruktūras zemes nodalījuma joslā un ceļu zemes nodalījuma joslā.	A (120302) - aizsargjoslas teritorija gar ielu - būvdarbi; B (110502) - tvaugas joslas teritorija gar ūpi; C (120103) - aizsargjoslas teritorija gar paštes kanalizācijas vadu; D (11020105) - īdenstecēs aizsargjoslas teritorija pilsētās un ciemos; G (120301) - aizsargjoslas teritorija gar ielu - sarkanā līnija; F (14020102) - aizsargjoslas teritorija ap kultūras pieminekļi pilsētās

ROBEŽU PUNKTU KOORDINĀTU SARAKSTS,
LKS-92 KOORDINĀTU SISTĒMĀ

Nr.	X	Y	Nr.	X	Y
1.	296655.15	536711.11	16.	296614.02	536749.53
2.	296626.06	536671.86	17.	296634.91	536743.06
3.	296614.11	536658.51	18.	296653.95	536741.77
4.	296609.43	536653.29	19.	296663.05	536741.16
5.	296592.04	536641.28	20.	296662.48	536741.20
6.	296582.27	536638.86	21.	296676.69	536740.25
7.	296545.42	536667.23	22.	296645.51	536718.25
8.	296552.13	536706.24	23.	296615.63	536677.94
9.	296553.37	536713.51	24.	296607.84	536697.42
10.	296572.54	536807.91	25.	296563.58	536697.22
11.	296585.16	536804.89	26.	296565.99	536709.45
12.	296604.44	536800.26			
13.	296609.90	536798.97			
14.	296606.60	536773.84			
15.	296615.36	536722.08			

SARKANO LĪNĪJU KOORDINĀTU SARAKSTS
LKS-92 KOORDINĀTU SISTĒMĀ

Nr.	X	Y	Nr.	X	Y
3.	296614.11	536658.51	19.	296663.05	536741.16
4.	296609.43	536653.29	20.	296662.48	536741.20
5.	296592.04	536641.28	21.	296676.69	536740.25
6.	296582.27	536638.86	22.	296645.51	536718.25
7.	296545.42	536667.23	23.	296615.63	536677.94
8.	296552.13	536706.24	24.	296607.84	536697.42
9.	296553.37	536713.51	25.	296563.58	536697.22
10.	296572.54	536807.91	26.	296565.99	536709.45
11.	296585.16	536804.89			

PIEZĪMES

- LKS-92 koordinātu sistēma, mēroga koef. 0.9996.
- Baltijas augstumu sistēma.
- Uzmēršana veikta 2012. gada septembrī 2.3 ha platībā.
- Esoties pašvaldības organizāciju datiem un apsekošanas dabā.
- Zemes vienību robežās ir atbilstoši zemes kadastrālās uzmēršanas un vienību ģeodēziskā tīkla precizitātei un var nesakrist ar situāciju plānā.
- Valsts zemes dienests ir saņēmis augstas detalizācijas topogrāfiskās informācijas plānā atbilstoši zemes vienību un zemes vienību daļu kadastra apzīmējumu un robežu atbilstību Nekustamā īpašuma valsts kadastra informācijas sistēmas datiem.
- Uzmēršana izmantoti pagaidu stāvpunkti: GPO13 №296584.340, №537312.228, h=24.27; GPO14 №296569.905, №537336.611, h=23.30, kas ierīkoti RTK režīmā no LaiPos bāzes stacijās: "LaiVidre" №291947.661, №550273.351, h=24.924.
- Topogrāfiskie apzīmējumi ir atbilstoši atbilstoši Ministru kabineta noteikumu Nr.281 1. pielikuma.

SASKANĀTS
Zemes gabala Kalna prospekts 2A, īpašniece:
_____/Datums/_____/Paraksts/_____/Sanita Boiko/

SASKANĀTS
Zemes gabala Kalna prospekts 2A, īpašniece:
_____/Datums/_____/Paraksts/_____/Ieva Rasima/

PROJEKTA IZSTRĀDI

Projekta vadītājs	Māris Seržans
(datums)	(paraksts)

MDC

Dati ievadīti pašvaldības AOTI datu bāzē
Uzmērījums reģistrēts ar Nr.
7401 DP 030464
2013. gada 10. decembrī

SIA "Mēģerības Datu Centrs" Sanktdaugavalei, ielā 26/a-8, Rīga, LV-1005
Tālrunis: +371 6749833 Fakss: +371 67387483 e-pasts: info@mdc.lv www.mdc.lv

PEAF

REĢ. NR. 4000 329 8105, PĪLSĒTĀJĀ 2, OGRE

SIA "PĀSVALDĪBĒI EKONOMISKĀS ATTĪSTĪBAS FONDS"

Proj. izstrād. vad. I. Bēbris
Projekcija: J. Ešens

Pasūtītājs:	Sanita Boiko, Ieva Rasima	Pas. Nr.	Arh. Nr.
Objekta nosaukums:	Nekustamais īpašums	04/13	Stadija
Kalna prospekts 2a, Ogres novads	Kad Nr. 7401 001 0671	DP	Mērogs
Lapas nosaukums:	Teritorijas plānā (atļauj)	Lapa	Lapu sk.
izmantošana un izmantošanas aprobejojumi	izmantošana un izmantošanas aprobejojumi	DP-2	3