


N.p.k.	Adrese	Kadastra Nr.	NĪ īpašnieku saskaņojums
1.	„Leļasdiļas” Ogresgala pagasts, Ogres novads	7480 006 0122	
2.	„Čaunes” Ogresgala pagasts, Ogres novads	7480 006 0253	
3.	„Pakalni” Ogresgala pagasts, Ogres novads	7480 006 0126	
5.	„Čiekuri” Ogresgala pagasts, Ogres novads	7480 006 0074	
6.	„Pavasari” Ogresgala pagasts, Ogres novads	7480 006 0132	

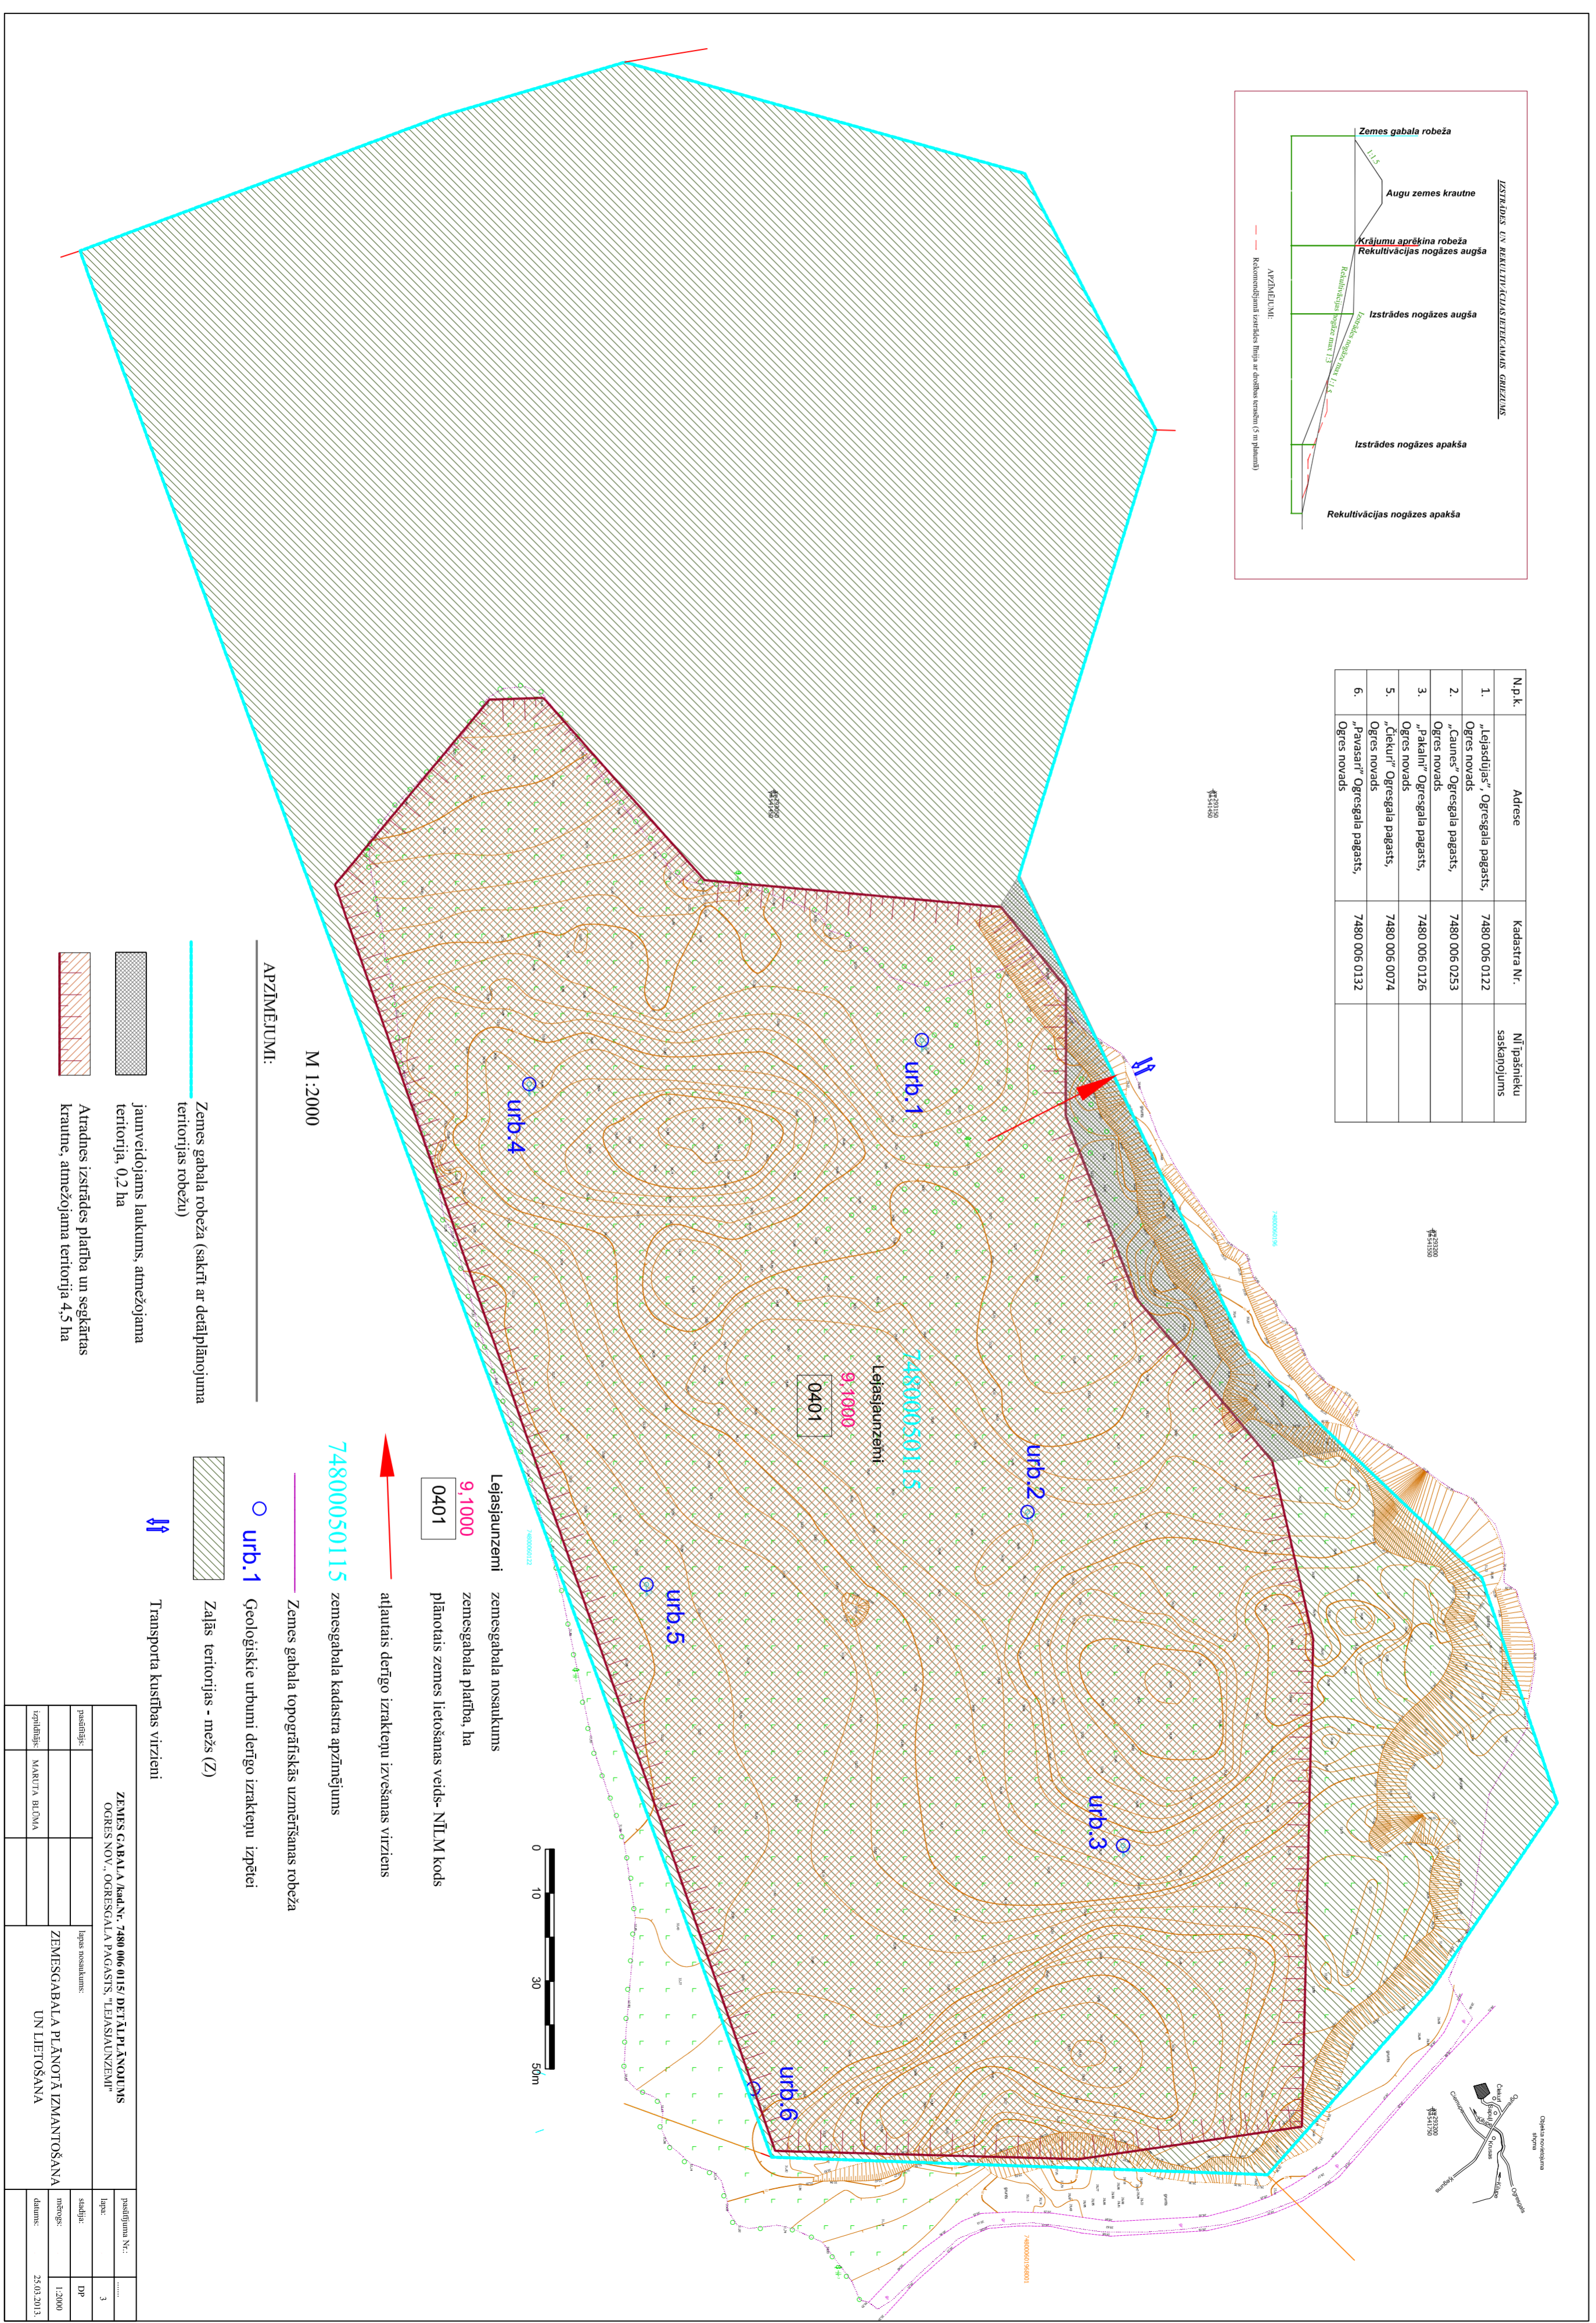

M 1:2000
 APZĪMĒJUMI:
 Zemes gabala robeža (sakrīt ar detaļplānojumā teritorijas robežu)
 jaunuveidojams laukums, atmežojama teritorija, 0,2 ha
 Atradies izstrādes platība un seškārtas krautne, atmežojama teritorija 4,5 ha

74800050115 zemesgabala kadastra apzīmējums
 Leļasdiļas zemesgabala nosaukums
 9.1000 zemesgabala platība, ha
 0401 plānotais zemes lietošanas veids- NĪLM kods
 atļautais derīgo izrakteņu izvešanas virziens
 Zemes gabala topogrāfiskās uzmrēšanas robeža
 urb.1 Geoloģiskie urbūni derīgo izrakteņu izgļei
 Zaļās teritorijas - mežs (Z)
 Transporta kustības virzieni

ZEMES GABALA Nr. 7480 006 0115/ DETĀLPLĀNOJUMS		pasūtītāja Nr.:	
OGRIS NOV., OGRISGALA PĀGASTS, TĪRSKŪNĒJUMI		lapa:	
ZEMESGABALA PLĀNOTĀ IZMANTOŠANA UN LIETOŠANA		skaidrība:	
UN LIETOŠANA		mērogs:	
		datums:	
		20.03.2013.	