


Inženierkomunikāciju turētāju saskaņojumi					
Inženierkomunikāciju turētājs	Inženierkomunikācija	Paraksts	Datums	Saskaņotājs	Piezīmes
AS "Sadales tīksts"	vid. un zemsprieguma elektroapgādes tīkli	e-pasts	03.05.2019	R.Stāmers	PS-84535
SIA "TET"	elektronisko sakaru tīkli	e-pasts	08.05.2019	V. Trašūns	PN-35145
AS "Gaso"	gāzes tīkli	paraksts	02.05.2019	G.Sirmais	saskaņots
SIA "EdAn ELEKTRO"	luksforu un apgaismojuma tīkli	e-pasts	22.05.2019	A.Ruskuls	saskaņots
PA "Ogres namsaimnieks"	kanalizācijas un ūdensapgādes tīkli	e-pasts	16.05.2019	J. Reneslācis	saskaņots
ZMNI	meliorācijas tīkli	e-pasts	25.04.2019	A.Ābele	saskaņots
PA "Ogres namsaimnieks"	siltumapgādes tīkli	e-pasts	21.05.2019	I. Minovs	saskaņots

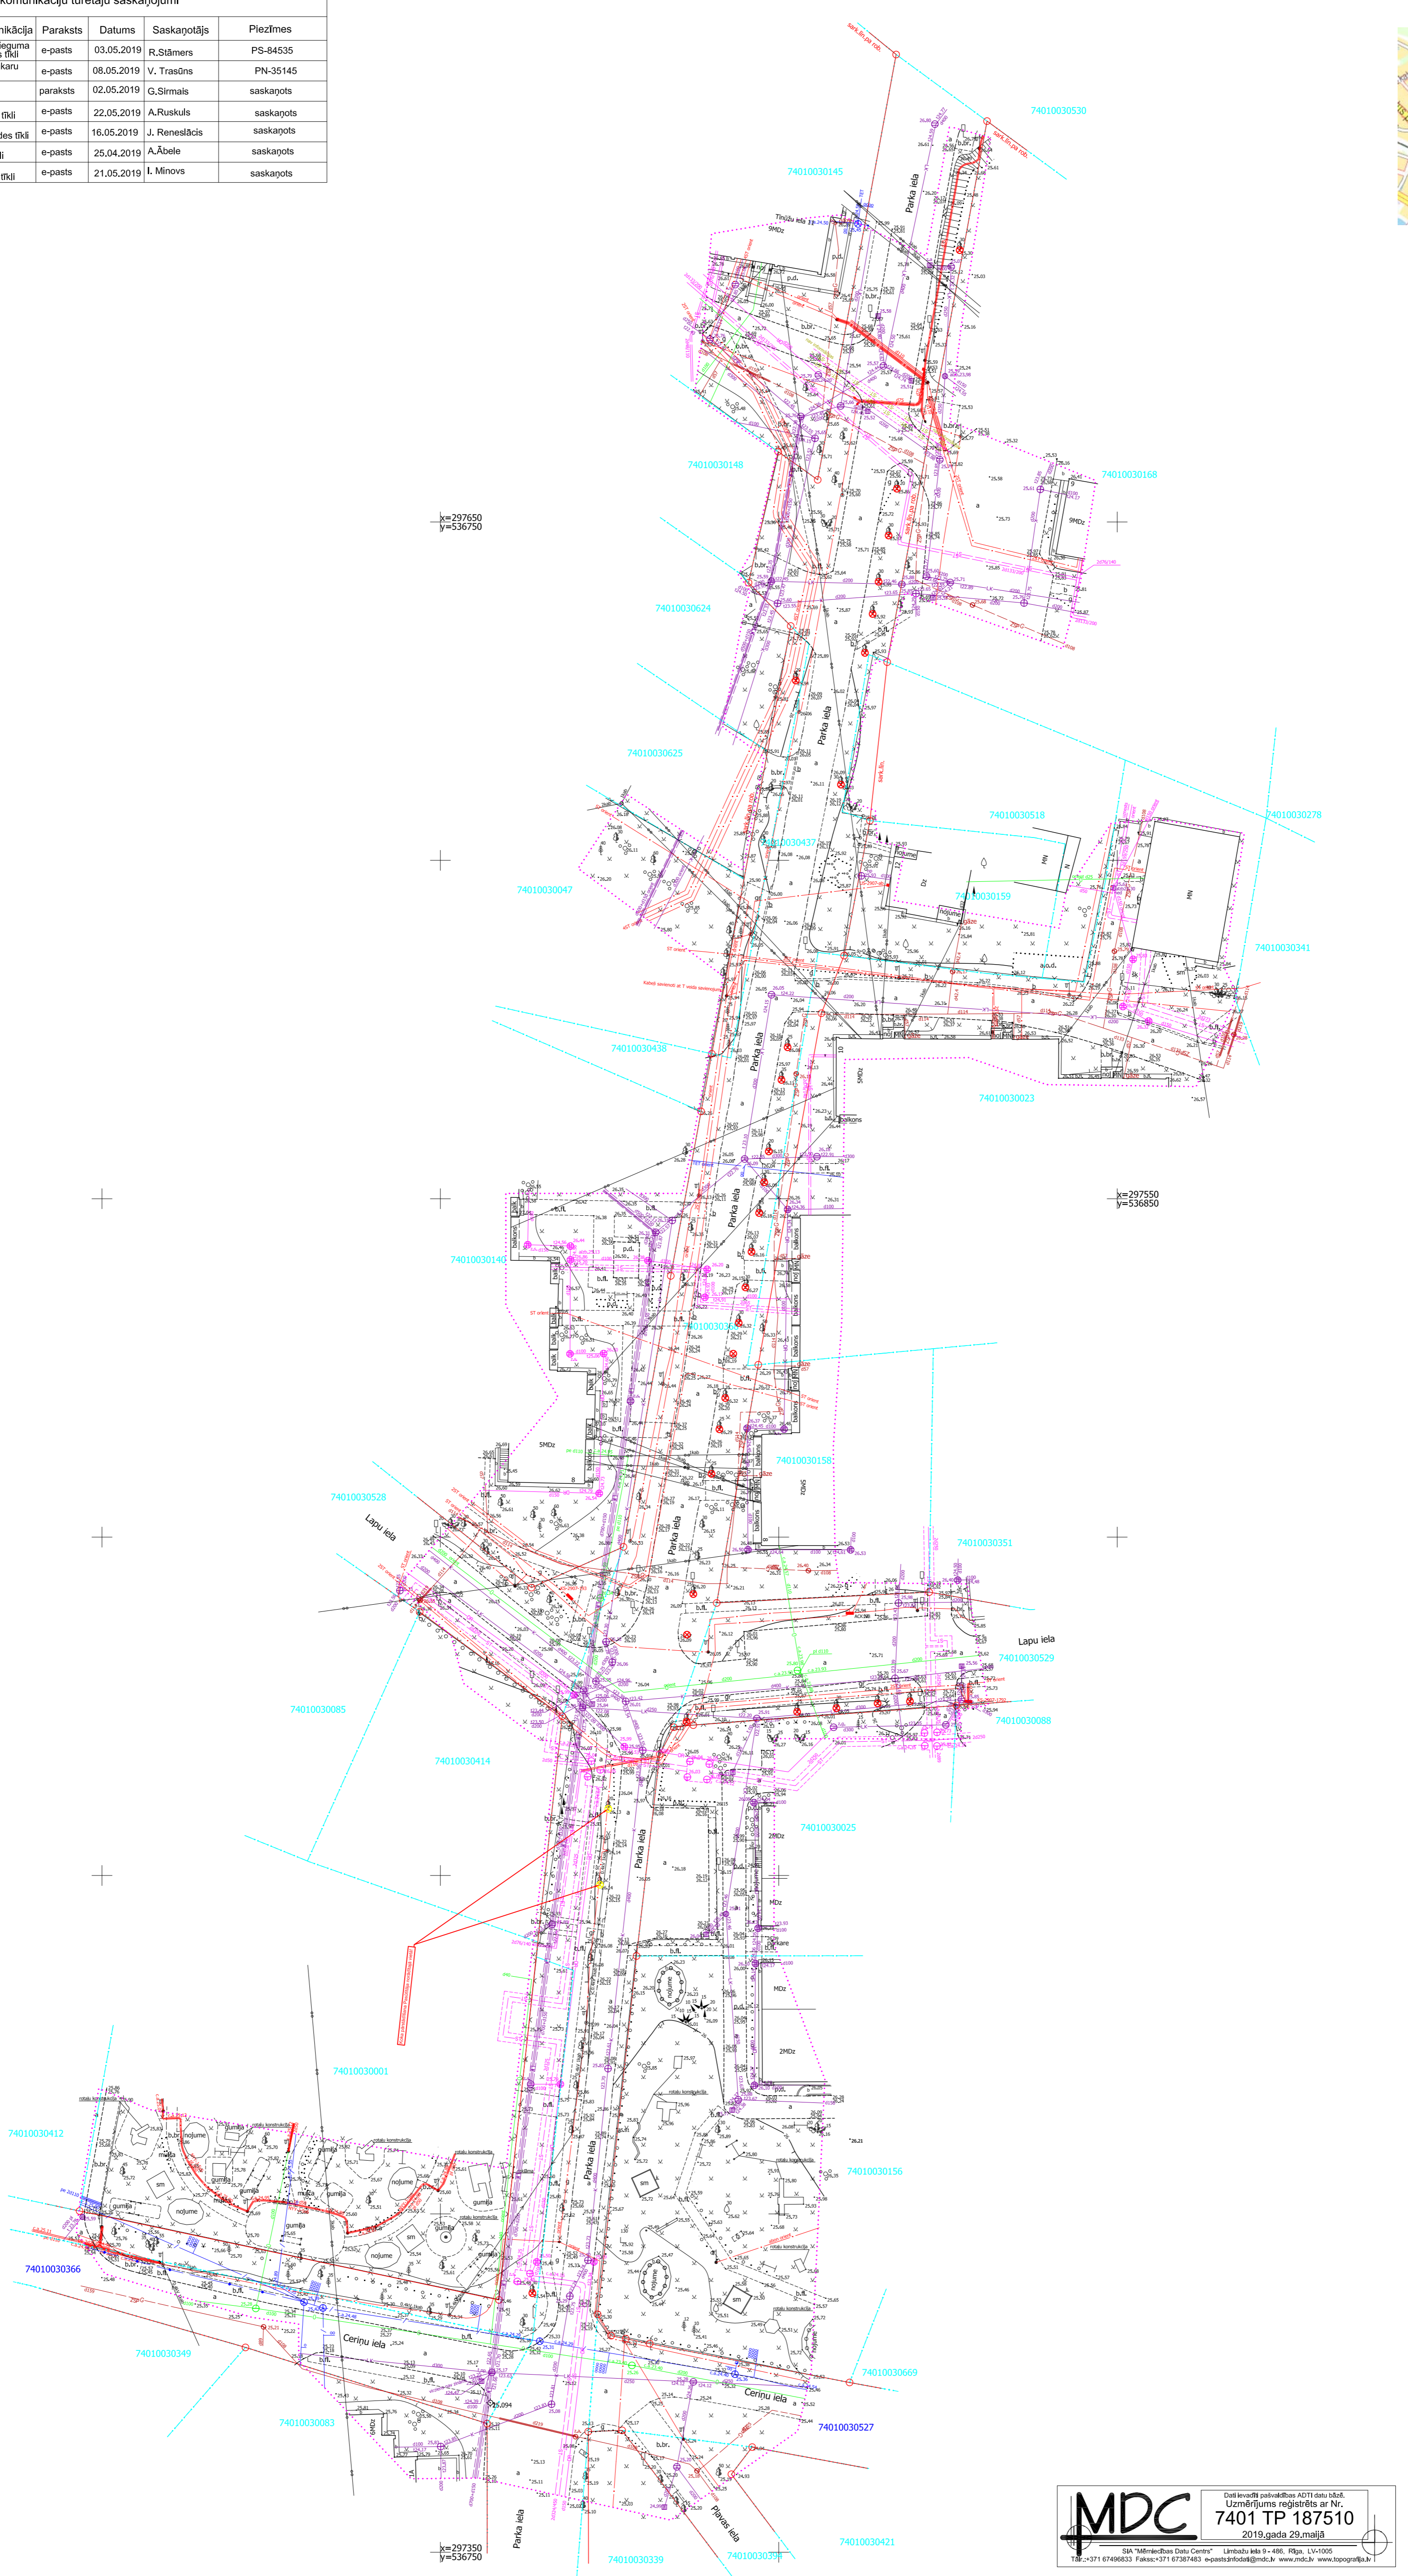

**PIEZĪMES:**

1. Uzņēmums veikta 2019.gada 25.martā
2. LKS-92 TM koordinātu sistēma, mēroga koeficients 0.999616.
3. Latvijas normālo augstumu sistēma (LAS-2000.5)
4. Uzņēmumā izmantota LatPos GP bāzes stacija "LIELVĀDE" RTK režīmā un ierīcota noteikti atbalstpunkti:  
Nr. 1 x=297372.097 y=536757.378 H=25.094  
Nr. 2 x=297496.915 y=536777.730 H=26.229  
Nr. 100 x=297721.532 y=536822.610 H=27.398  
Izmantotie valsts un vietējie tīkla atbalstpunkti nav izmantoti
5. Nekustamā īpašuma kadastra kartes dati uz 01.04.2019  
Dati iegūti portālā [www.kadastrs.lv](http://www.kadastrs.lv) (dati: 16/1636.edoc).  
Saskaņā ar VZD sniegto informāciju zemes vienību uzņēmējam un vietējā ģeodēziskā tīkla precizitāte un var nesakrist ar situāciju plānā.
6. Ielu sarkanās līnijas atbilstoši pašvaldības teritorijas plānojumam.
7. Objektā platība - 1,70ha.
8. Izmantotās ADTI planētes: 3334-53-32.2.dgn 3334-53-32.4
9. Topogrāfiskie apzīmējumi ir atbilstoši atbilstoši Ministru kabineta Nr.281 1.pielikuma un grozījumiem Ministru kabineta 2012.gada 24.aprīļa noteikumos Nr.281 "Augstas detaļzāģijas topogrāfiskās informācijas un tās centrālās datubāzes noteikumi"

**MDC** Datu izstrādātājs un ADTI datu izstrādātājs.  
Uzņēmums reģistrēts ar Nr. **7401 TP 187510**  
2019.gada 29.maijā

SIA "Mātracības Datu Centrs" Lielbūvnieka ielā 9-496, Rīga, LV-1006  
Tālrunis: +371 67896623 Fakss: +371 67897483 e-pasts: info@mdc.lv www.mdc.lv www.apogre.lv

**SIA GEO** info@geodevelopment.lv  
reģ.nr.40003956979  
tel.:29659881

**GEODEVELOPMENT**

Plānu izstrādātāja sertifikāts ģeodēzists:  
Mārtiņš Rutkovskis (sert.nr. AC000000058)

Valdes Priekšsēdētājs: Mārtiņš Rutkovskis 29.05.2019  
Sertificēts ģeodēzists: Mārtiņš Rutkovskis 29.05.2019

Pasūtījums:  
Parka iela BA, Ogres pilsēta

Pasūtītājs:  
Ogres novada pašvaldība

Pasūtījuma ID:  
GEO3679

Plāna nosaukums:  
Topogrāfiskais plāns

Lapas: 1  
Lapas: 1  
Mērogs: 1:500