

# ĢENERĀLAIS PLĀNS

NOSAUKUMS	APBŪVES LAUK. (m²)	STĀVU PLATĪBA (m²)	TIRDZNICĪBAS TELPU PLATĪBA (m²)	ĒKAS AUGSTUMS (m)	BŪVITLĪPUMS (m²)	STĀVU SKAITS	UGUNSNOT. PAKĀPE	ĒKAS GRUPA	LIET. VEIDS
PROJEKTĒTĀ TIRDZNICĪBAS ĒKA	2065	2157	1390	9.8 (no 0.00 atz)	16044	2	U2b	III	1230

## TEHNISKI EKONOMISKIE RĀDĪTĀJI


NOSAUKUMS	MĒRV.	ESOŠAIS	PROJEKTĒTAIS	KOPĀ	PIEZĪMES
ZEMES GABALA PLATĪBA	m²	15732		15732	
TERITORĪJA SARKANĀJĀS LĪNIJĀS	m²	100,5		100,5	
ZEMES GABALA PLATĪBA APRĒĶINIEM	m²	15631		15631	
PROJEKTĒTĀ TERITORĪJA	m²		16792	16792	
APBŪVES LAUKUMS	m²		2065	2065	
STĀVU PLATĪBA	m²		2157	2157	
BRAUKTUVES/AUTOSTĀVVIETAS	m²		5765	5765	
ZĀLIENS/APSTĀDĪJUMI, IETVE, BĒRNU ROTAĻU LAUKUMS	m²		7801	7801	
STĀVVIETU SKAITS TERITORIJĀ	gb.		123	123	
VELO STĀVVIETU SKAITS TERITORIJĀ	gb.		22	22	
IZVEDAMO BŪVGRUŽU APJOMS	m³		50	50	
APŪVES INTENSITĀTE	%		13,8	13,8	
BRIVĀ TERITORĪJA	%		48,3	50,1	
APBŪVES BLĪVUMS	%		13,2	13,2	

## PIEŅEMTIE APZĪMĒJUMI

APZ. PLĀNĀ	NOSAUKUMS
	GRŪNTSGABALA ROBEŽA
	SARKANĀ LĪNIJA
	PROJEKTA ROBEŽA
	NOCĒRTAMS KOKS
	PROJEKTĒTS ROTAĻU LAUKUMS
	PROJEKTĒTĀ TIRDZNICĪBAS CENTRA ĒKA
	IEEJAS PROJ. ĒKĀ
	GĀJĒJU ZONA (BETONA BRUČIS)
	PROJ. CĒRPAMAS KRŪMU GRUPAS
	ZĀĻA ZONA (ZĀLIENS, APSTĀDĪJUMI)
	SOLIŅI UN ATKRITUMU URNAS
	VELOSTĀTĪVI
	BĒRNU ROTAĻU IEKĀRTAS
	PROJ. NOŽOGOJUMS AP ROTAĻU LAUKUMU
	ESOŠI KOKI
	PROJ. BRĪVI AUGOŠAS KRŪMU GRUPAS
	PROJ. KOKI
	PROJ. AKCIJAS STENDS
	PILONS
	BRAUKŠANAS JOSLU APZĪMĒJUMI
	PIESAISTES UN IZMĒRI PLĀNĀ
	CEĻU UN IEBRAUKTUVJU ASIS

## OBJEKTU / BŪVJU EKSPĻIKĀCIJA

NR. PLĀNĀ	NOSAUKUMS
1	PROJEKTĒTS TIRDZNICĪBAS CENTRS
2	PROJEKTĒTS ROTAĻU LAUKUMS
3	PROJEKTĒTAS TIRDZNICĪBAS NOVĪETNES

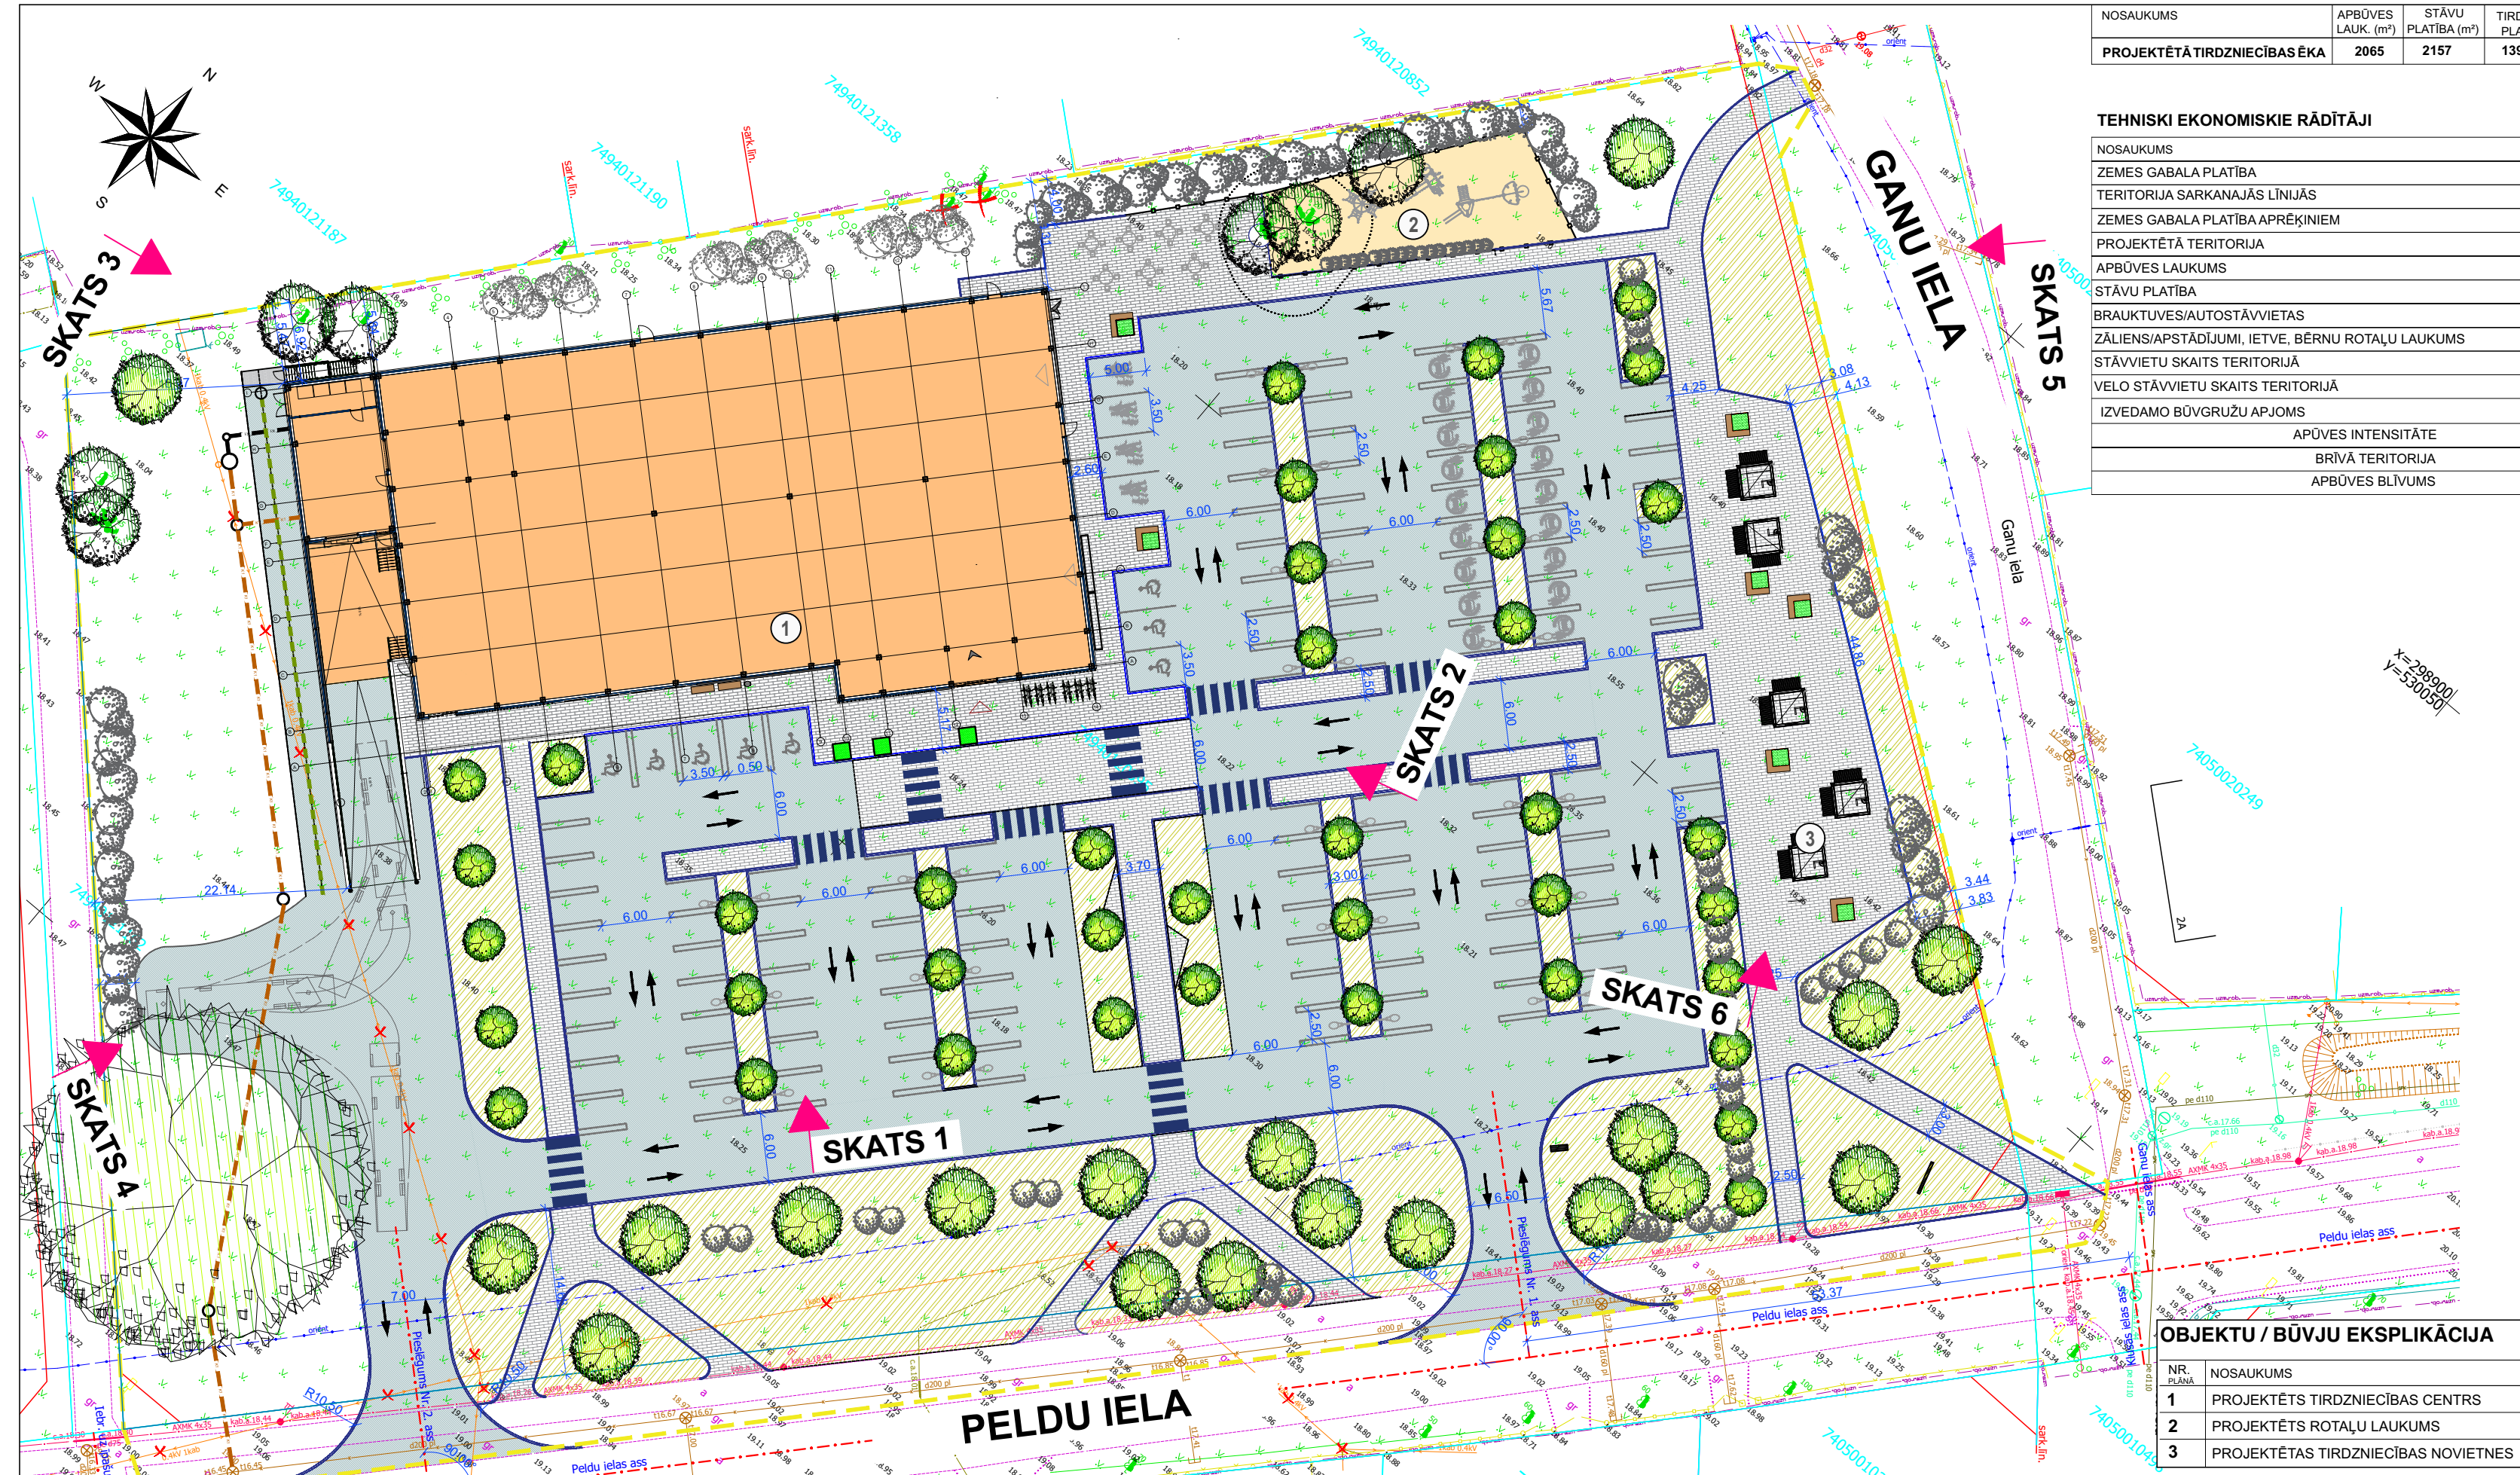

X=228900  
Y=530050