KOKU CIRŠANAS IECERES PUBLISKĀ APSPRIEŠANA OBJEKTAM

"SKOLAS IELAS PĀRBŪVES BŪVPROJEKTA IZSTRĀDE"

OBJEKTA NOVIETOJUMA SHĒMA

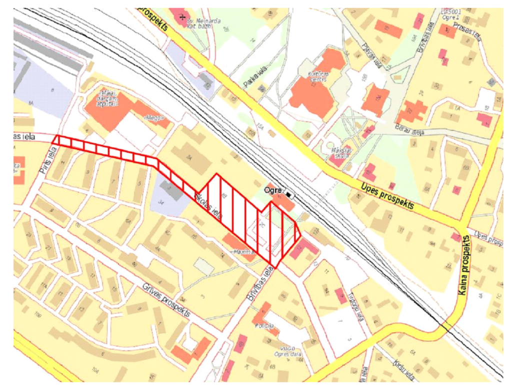

IZCĒRTAMO KOKU SARAKSTS

APZĪMĒJUMS ĢENERĀLPLĀNĀ UN FOTOFIKSĀCIJĀS	IZCĒRTAMO KOKU SUGAS LATVISKAIS / LATĪNISKAIS NOSAUKUMS	DIAMETRS, CM
1	PARASTAIS PĪLĀDZIS / SORBUS AUCUPARIA	15., 15., 10
2	PARASTĀ LIEPA / TILIA CORDATA	35
3	PARASTĀ LIEPA / TILIA CORDATA	45
4	PARASTĀ LIEPA / TILIA CORDATA	45
5	PARASTĀ LIEPA / TILIA CORDATA	45
6	PARASTĀ LIEPA / TILIA CORDATA	45
7	PARASTĀ LIEPA / TILIA CORDATA	45
8	PARASTĀ LIEPA / TILIA CORDATA	45
9	PARASTĀ LIEPA / TILIA CORDATA	45

KOPĀ IZCĒRTAMIE KOKI - 15 GB.

PIENEMTIE APZĪMĒJUMI

APZĪMĒJUMI	NOSAUKUMS
	PROJ. ASFALTBETONA SEGUMS BRAUKTUVEI
	PROJ. ASFALTBETONA SEGUMS GĀJĒJU IETVĒM
	PROJ. BETONA BRUĢAKMENS SEGUMS GĀJĒJU IETVĒM
	PROJ. BETONA PLĀKŠŅU SEGUMS GĀJĒJU IETVĒM
	PROJ. GRANĪTA BRUĢAKMENS SEGUMS
	PROJ. DABĪGĀ AKMENS SEGUMS
	PROJ. VELOCELIŅŠ
	PROJ. BETONA ATBALSTSIENA
	PROJ. BETONA KĀPNES, PANDUSS
	PROJ. SALAIDUMA POSMS AR ESOŠO BRUĢAKMENS SEGUMU
	PROJ. SALAIDUMA POSMS AR ESOŠO ASFALTBETONA SEGUMU
	PROJ. ZAĻĀS ZONAS SAKĀRTOŠANA - ZĀLIENS
	PROJ. APSTĀDĪJUMI
	PROJ. BETONA APMALE 100.22.15 (IZCELTA 8 CM)
	PROJ. BETONA APMALE 100.22.15 (SLĪPI IZBŪVĒTA)
	PROJ. BETONA APMALE 100.22.15 (IZCELTA 0 CM)
	PROJ. BETONA APMALE 100.22.15 (IZCELTA 2 CM)
	PROJ. BETONA APMALE 100.30.15 (IZCELTA 15 CM)
	PROJ. BETONA APMALE 100.30/22.15
	PROJ. BETONA APMALE 100.20.8
	PROJ. METĀLA APMALE
	PROJ. BRAUKTUVES ASS
	PROJ. HORIZONTĀLI APZĪMĒJUMI
	PROJ. PANDUSA MARGA
	PROJ. GĀJĒJU DROŠĪBAS BARJERA
	PROJ. VELOSIPĒDISTU DROŠĪBAS BARJERA
	PROJ. KĀPŅU MARGA
	ESOŠA ŽOGA PĀRCELŠANA
	PROJ. SOLS
	PROJ. ATKRITUMU URNA
	PROJ. VELOSIPĒDU STATĪVS
	PROJ. PUĶU KASTE
	PROJ. PUĶU KASTE
	KOKU CIRŠANA
	KRŪMU CIRŠANA
×	DEMONTĀŽA
	ESOŠS KOKS
	PROJEKTĒTS KOKS

ĢENERĀLPLĀNS M 1:250

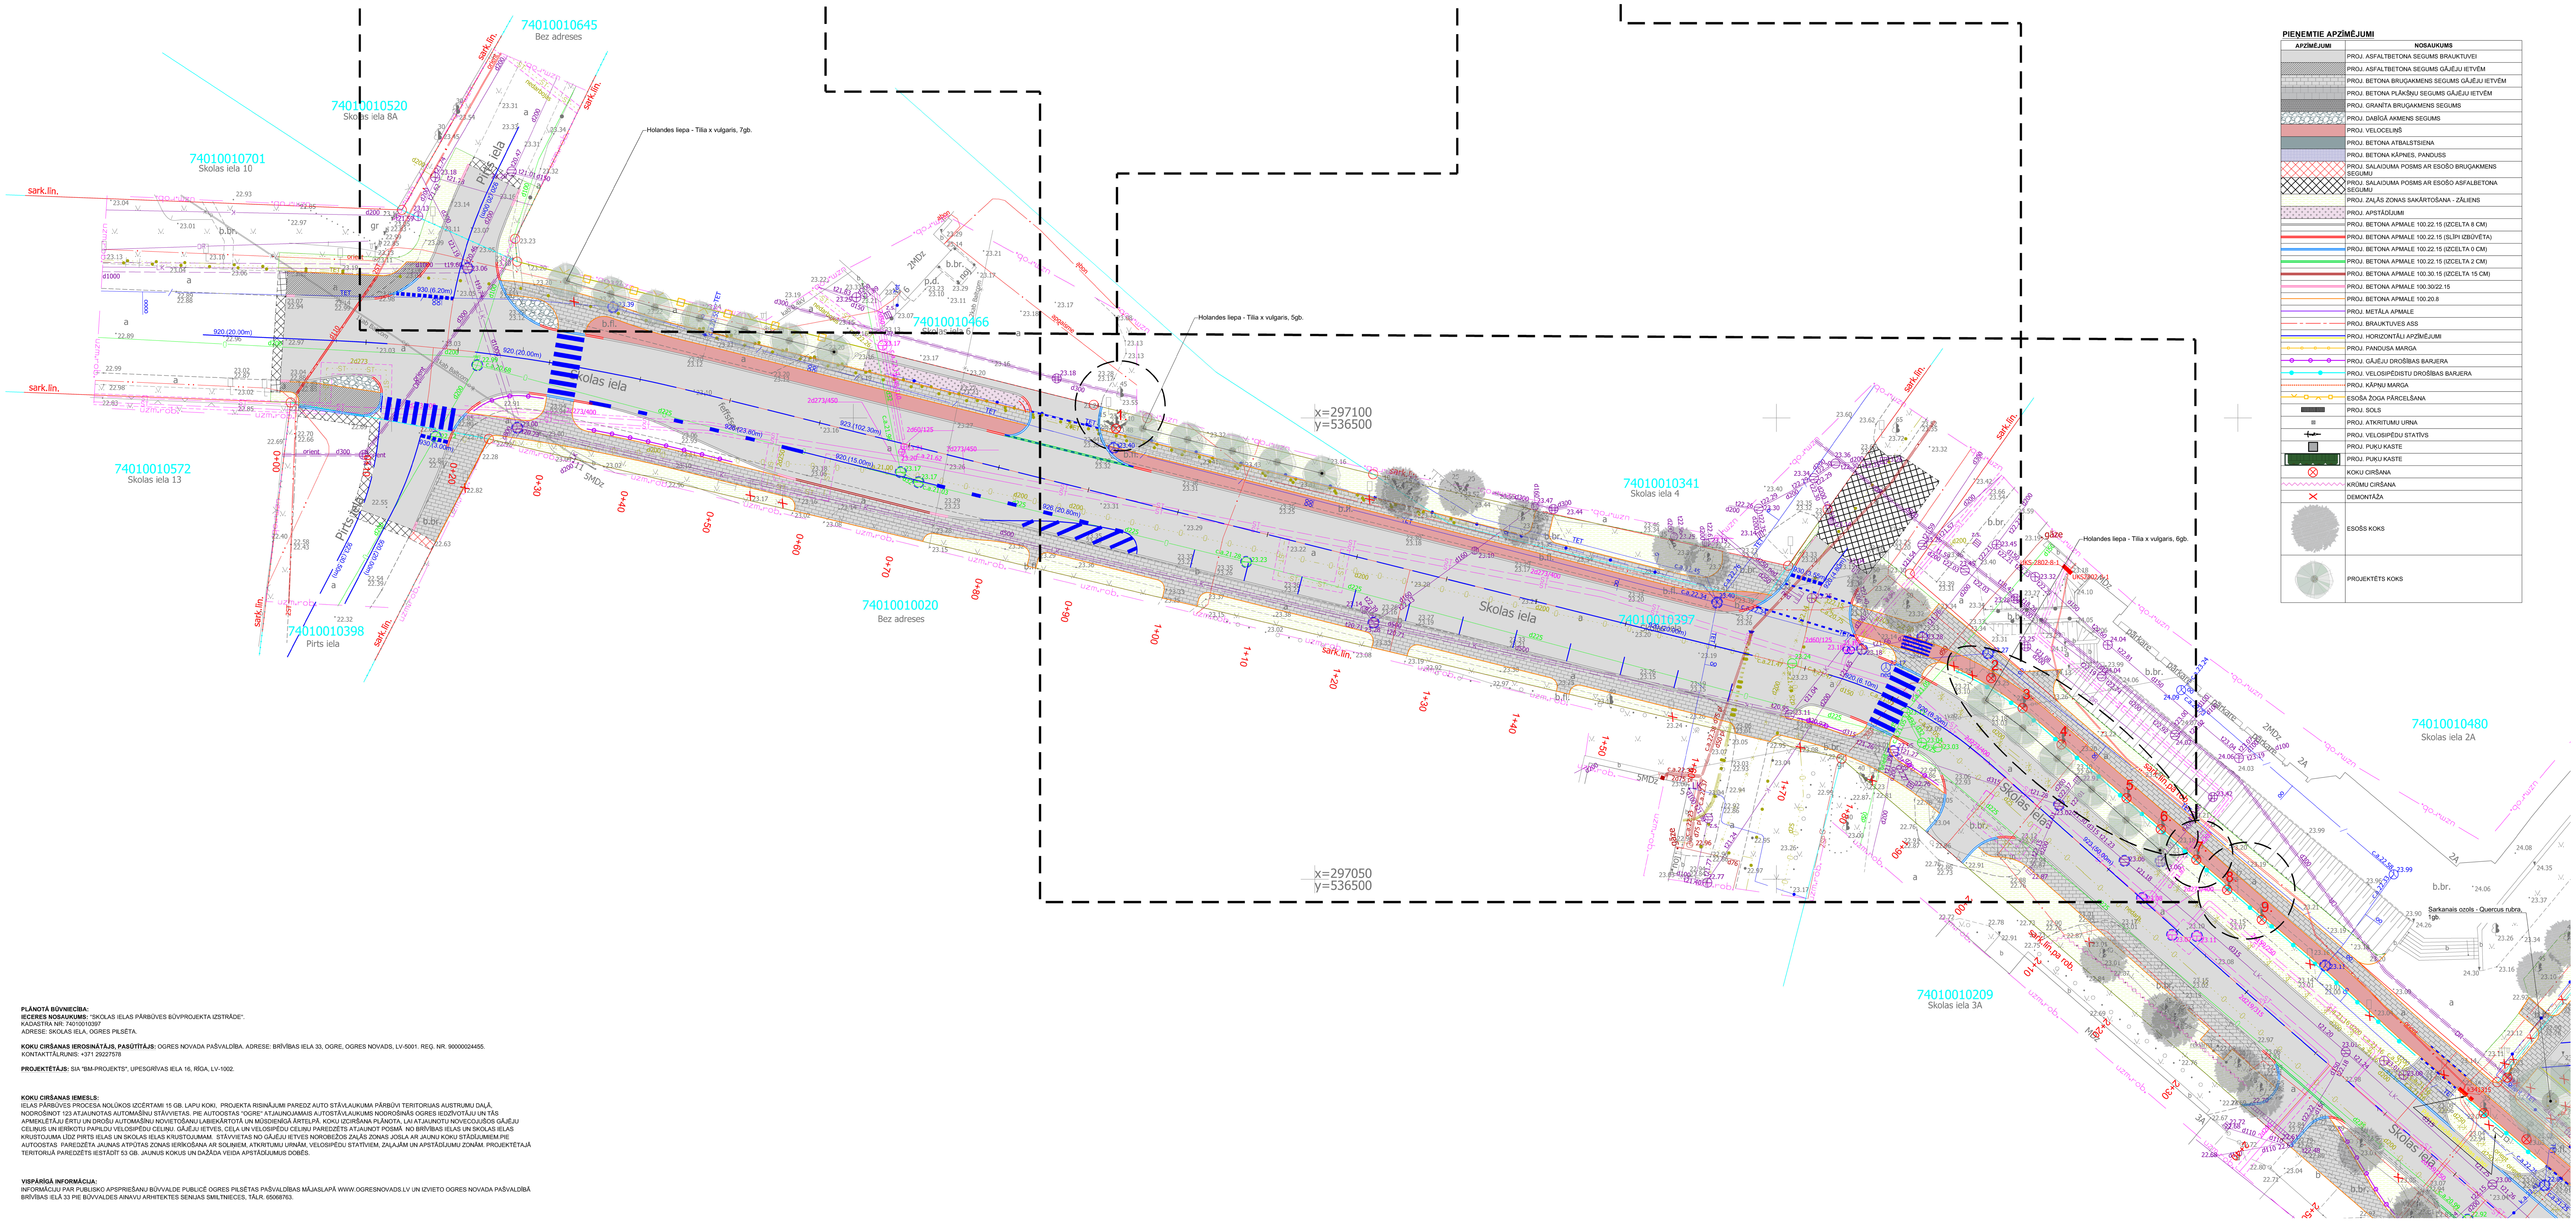

PLĀNOTĀ BŪVNIECĪBA:
IECERES NOSAUKUMS: "SKOLAS IELAS PĀRBŪVES BŪVPROJEKTA IZSTRĀDE".
KADASTRA NR: 74010010397
ADRESE: SKOLAS IELA, OGRES PILSĒTA.

KOKU CIRŠANAS IEROSINĀTĀJS, PASŪTĪTĀJS: OGRES NOVADA PAŠVALDĪBA. ADRESE: BRĪVĪBAS IELA 33, OGRE, OGRES NOVADS, LV-5001. REĢ. NR. 90000024455.
KONTAKTTĀLRUNIS: +371 29227578

PROJEKTĒTĀJS: SIA "BM-PROJEKTS", UPESGRĪVAS IELA 16, RĪGA, LV-1002.

KOKU CIRŠANAS IEMESLS:
IELAS PĀRBŪVES PROCESA NOLŪKOS IZCĒRTAMI 15 GB. LAPU KOKI, PROJEKTA RISINĀJUMI PAREDZ AUTO STĀVLAUKUMA PĀRBŪVI TERITORIJAS AUSTRUMU DAĻĀ, NODROŠINOT 123 ATJAUNOTAS AUTOMAŠĪNU STĀVVIETAS. PIE AUTOOSTAS "OGRE" ATJAUNOJAMAIS AUTOSTĀVLAUKUMS NODROŠINĀS OGRES IEDZĪVOTĀJU UN TĀS APMEKLĒTĀJU ĒRTU UN DROŠU AUTOMAŠĪNU NOVIETOŠANU LABIEKĀRTOTĀ UN MŪSDIENĪGĀ ĀRTELPĀ. KOKU IZCIRŠANA PLĀNOTA, LAI ATJAUNOTU NOVECOJUŠOS GĀJĒJU CELIŅUS UN IERĪKOTU PAPILDU VELOSIPĒDU CELIŅU. GĀJĒJU IETVES, CEĻA UN VELOSIPĒDU CELIŅU PAREDZĒTS ATJAUNOT POSMĀ NO BRĪVĪBAS IELAS UN SKOLAS IELAS KRUSTOJUMA LĪDZ PIRTS IELAS UN SKOLAS IELAS KRUSTOJUMAM. STĀVVIETAS NO GĀJĒJU IETVES NOROBEŽOS ZAĻĀS ZONAS JOSLA AR JAUNU KOKU STĀDĪJUMIEM.PIE AUTOOSTAS PAREDZĒTA JAUNAS ATPŪTAS ZONAS IERĪKOŠANA AR SOLIŅIEM, ATKRITUMU URNĀM, VELOSIPĒDU STATĪVIEM, ZAĻAJĀM UN APSTĀDĪJUMU ZONĀM. PROJEKTĒTAJĀ TERITORIJĀ PAREDZĒTS IESTĀDĪT 53 GB. JAUNUS KOKUS UN DAŽĀDA VEIDA APSTĀDĪJUMUS DOBĒS.

VISPĀRĪGĀ INFORMĀCIJA:
INFORMĀCIJU PAR PUBLISKO APSPRIEŠANU BŪVVALDE PUBLICĒ OGRES PILSĒTAS PAŠVALDĪBAS MĀJASLAPĀ WWW.OGRESNOVADS.LV UN IZVIETO OGRES NOVADA PAŠVALDĪBĀ BRĪVĪBAS IELĀ 33 PIE BŪVVALDES AINAVU ARHITEKTES SENIJAS SMILTNIECES, TĀLR. 65068763.